


CREATION DE L'ACADEMIE DU CLIMAT DANS LE BATIMENT DE L'EX-MAIRIE DU 4ème ARRONDISSEMENT

Création de l'Académie du Climat dans le bâtiment ex-Mairie du 4ème arrondissement

	Echelle			
	au format A3 :		Plans validés le :	Direction Constructions publiques et Architecture
N° plan :			03 / 05 / 2021	SLA 1-2-3-4
Indexe :	Date : 03.05.2021	Modifications :	Par : SC	9 Rue de la Perle - 75003 PARIS
			Dessinés par : AM	

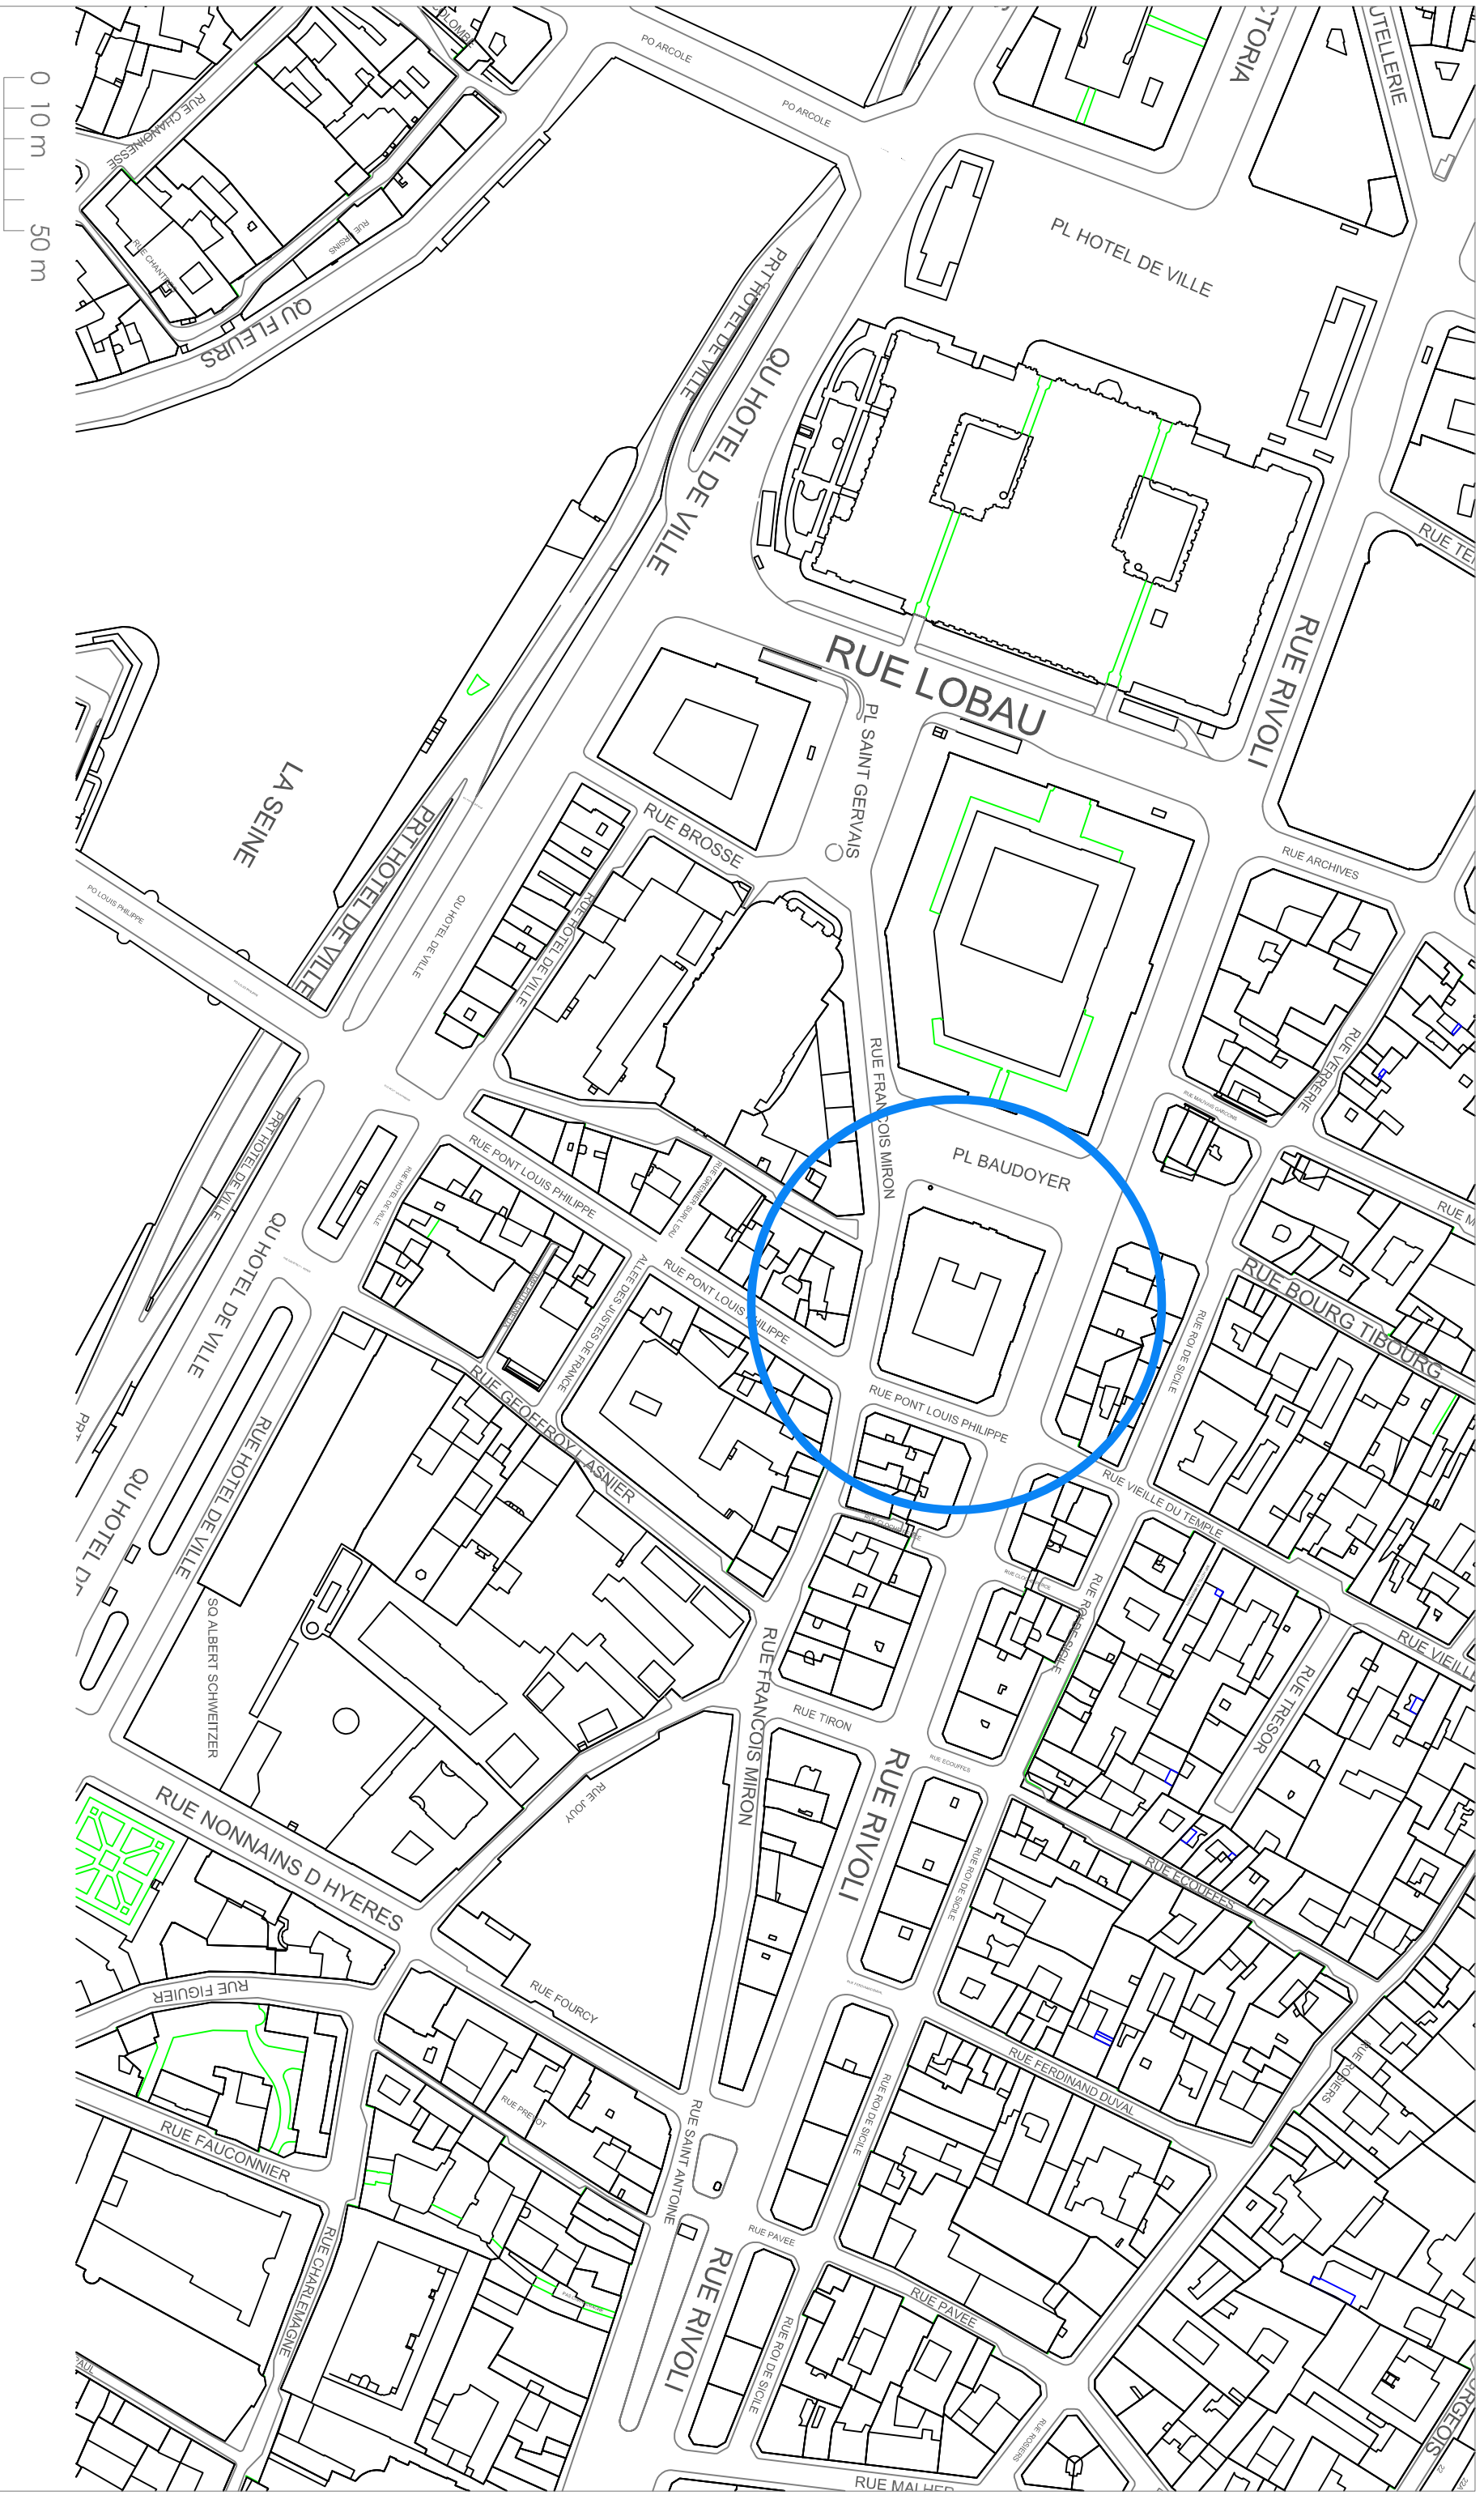

Création de l'Académie du Climat dans le bâtiment ex-Mairie du 4ème arrondissement


PLAN DE SITUATION
Pièce n° 2

Echelle ou format A3 :		Plans validés le : 03 / 05 / 2021	
N° plan : SIT_012		Par : SC	
Date : 03.05.2021		Dessinés par : AM	
Modifications :		Direction Constructions publiques et Architecture SLA 1-2-3-4 9 Rue de la Perle - 75003 PARIS	




PLANS DE L'EXISTANT

Création de l'Académie du Climat dans le bâtiment ex-Mairie du 4ème arrondissement

	Echelle			
	au format A3 :		Plans validés le :	Direction Constructions publiques et Architecture
N° plan :			03 / 05 / 2021	SLA 1-2-3-4
Indexe :	Date : 03.05.2021	Modifications :	Par : SC	9 Rue de la Perle - 75003 PARIS
			Dessinés par : AM	 PARIS

Echelle ou format A3 : 1 / 200		Date : 03.05.2021	
N° plan : EX_01		Modifications :	
Plans validés le : 03 / 05 / 2021		Par : SC	
Dessinés par : AM		Direction Constructions publiques et Architecture SLA 1-2-3-4 9 Rue de la Perle - 75003 PARIS	


Création de l'Académie du Climat dans le bâtiment ex-Mairie du 4ème arrondissement

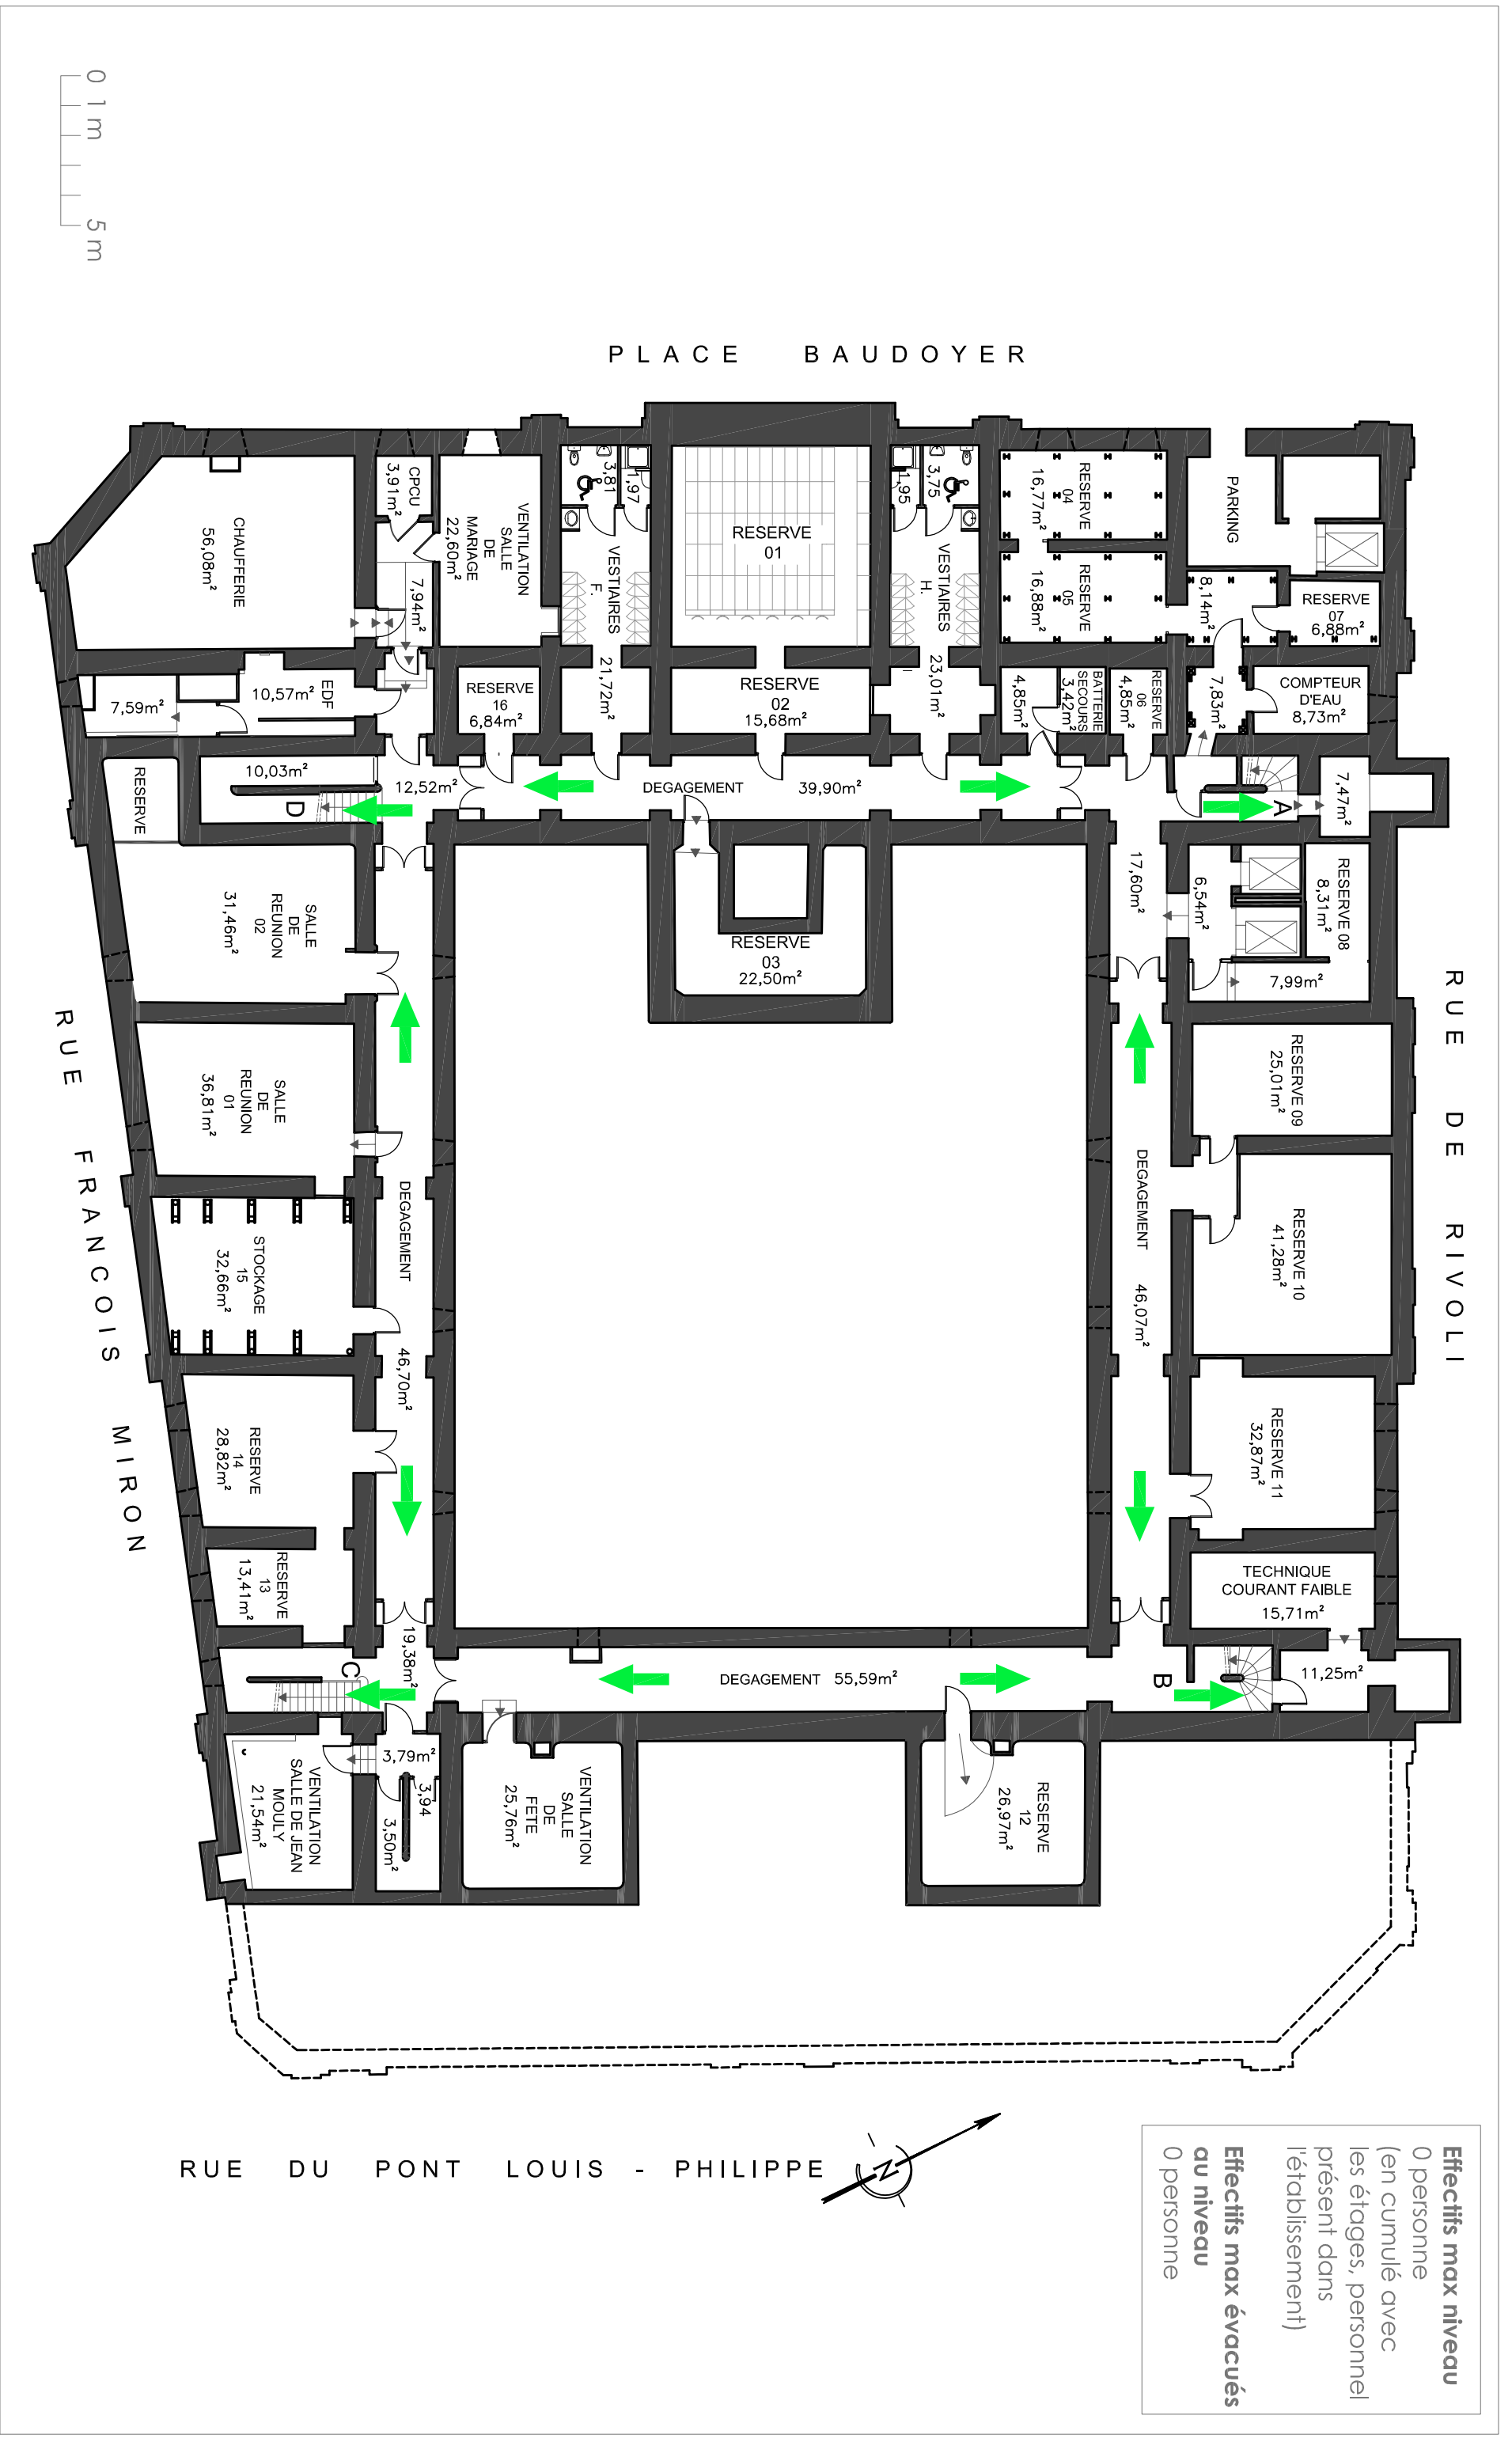

Efficifs max niveau
0 personne
(en cumulé avec
les étages, personnel
présent dans
l'établissement)

**Efficifs max évacués
au niveau**
0 personne

RUE DU PONT LOUIS - PHILIPPE

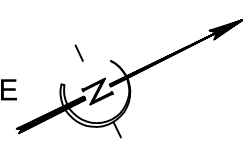


PLACE BAUDOYER

RUE DE RIVOLI

RUE FRANCOIS MIRON

PLAN DU SOUS-SOL EXISTANT
Pièce n° 9

Echelle ou format A3 : 1 / 200		Date : 03.05.2021	Modifications :
N° plan : EX_02			
Création de l'Académie du Climat dans le bâtiment ex-Mairie du 4ème arrondissement			
PLAN DU RDC EXISTANT Pièce n° 9			
Plans validés le : 03 / 05 / 2021		Par : SC	
Direction Constructions publiques et Architecture SLA 1-2-3-4		9 Rue de la Perle - 75003 PARIS	
Dessinés par : AM		Effectifs max niveau 229 personnes Effectifs max évacués au niveau 999 personnes	

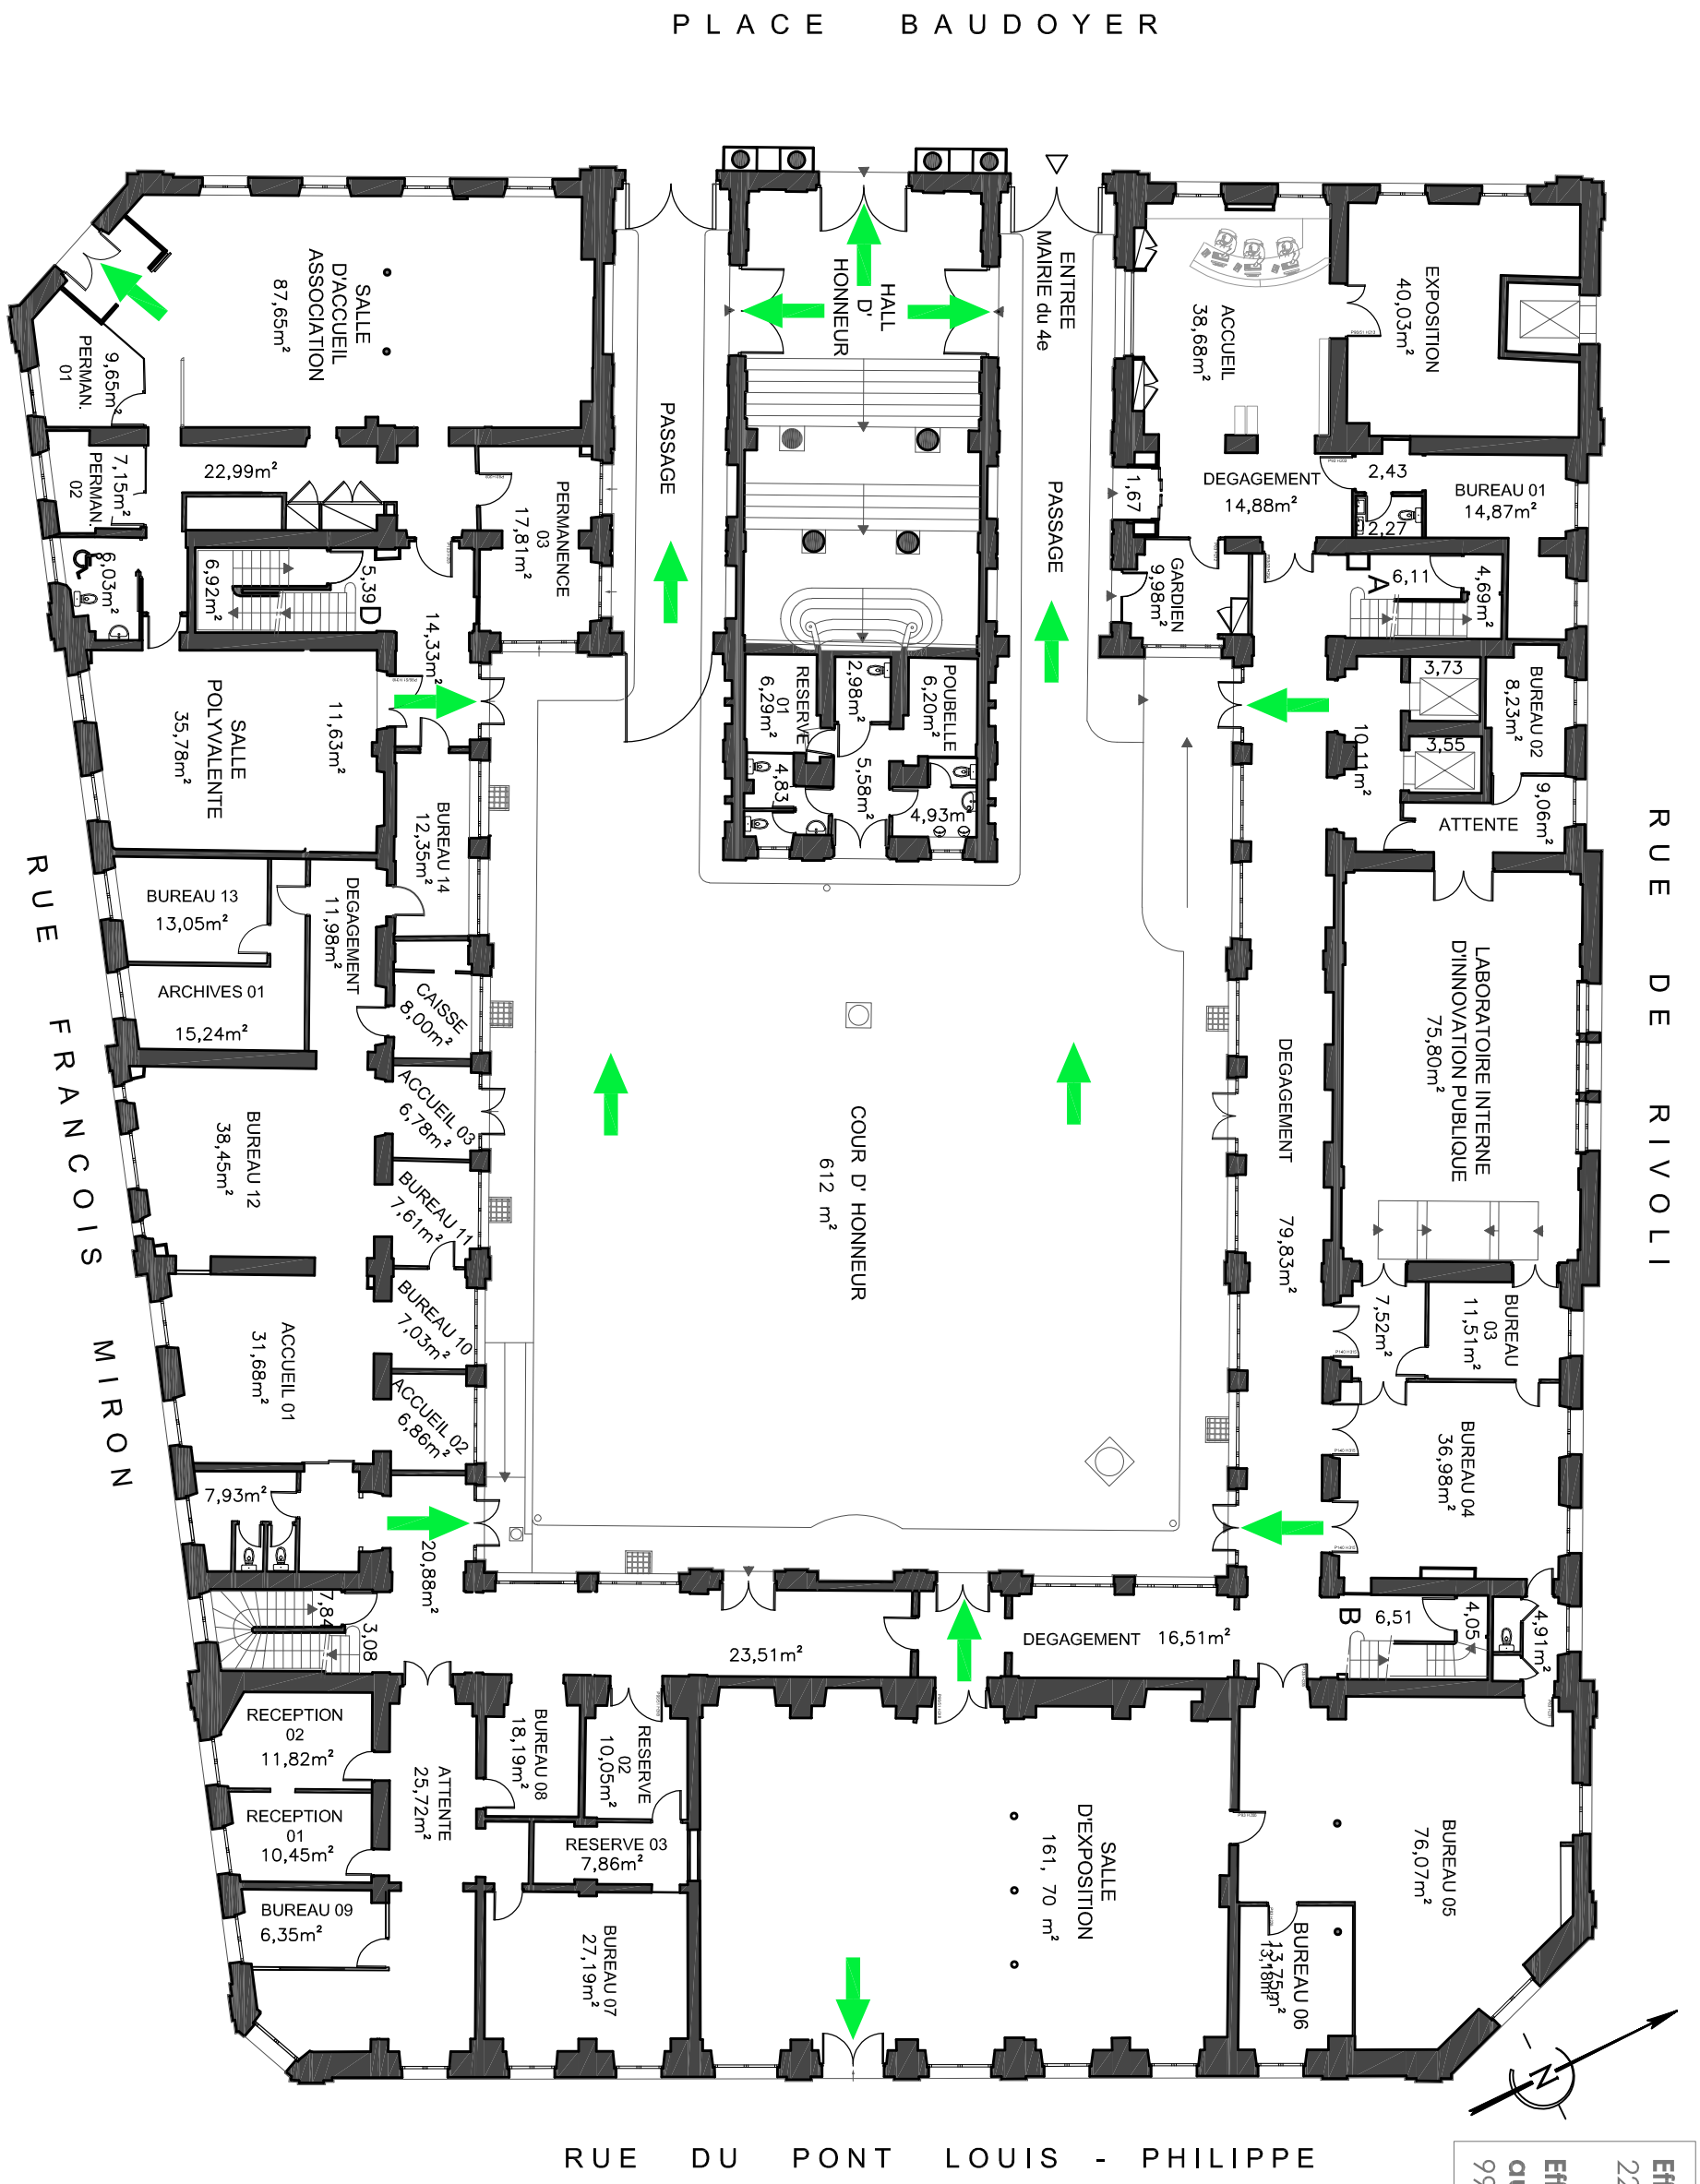


Effectifs max niveau
229 personnes
Effectifs max évacués
au niveau
999 personnes

Echelle ou format A3 : 1 / 200		Plans validés le : 03 / 05 / 2021 Par : SC	Direction Constructions publiques et Architecture SLA 1-2-3-4 9 Rue de la Perle - 75003 PARIS
Date : 03.05.2021			
N° plan : EX_03		Dessinés par : AM	
Indexe :		Modifications :	

Création de l'Académie du Climat dans le bâtiment ex-Mairie du 4ème arrondissement

PLAN DU R+1 EXISTANT
Pièce n° 9

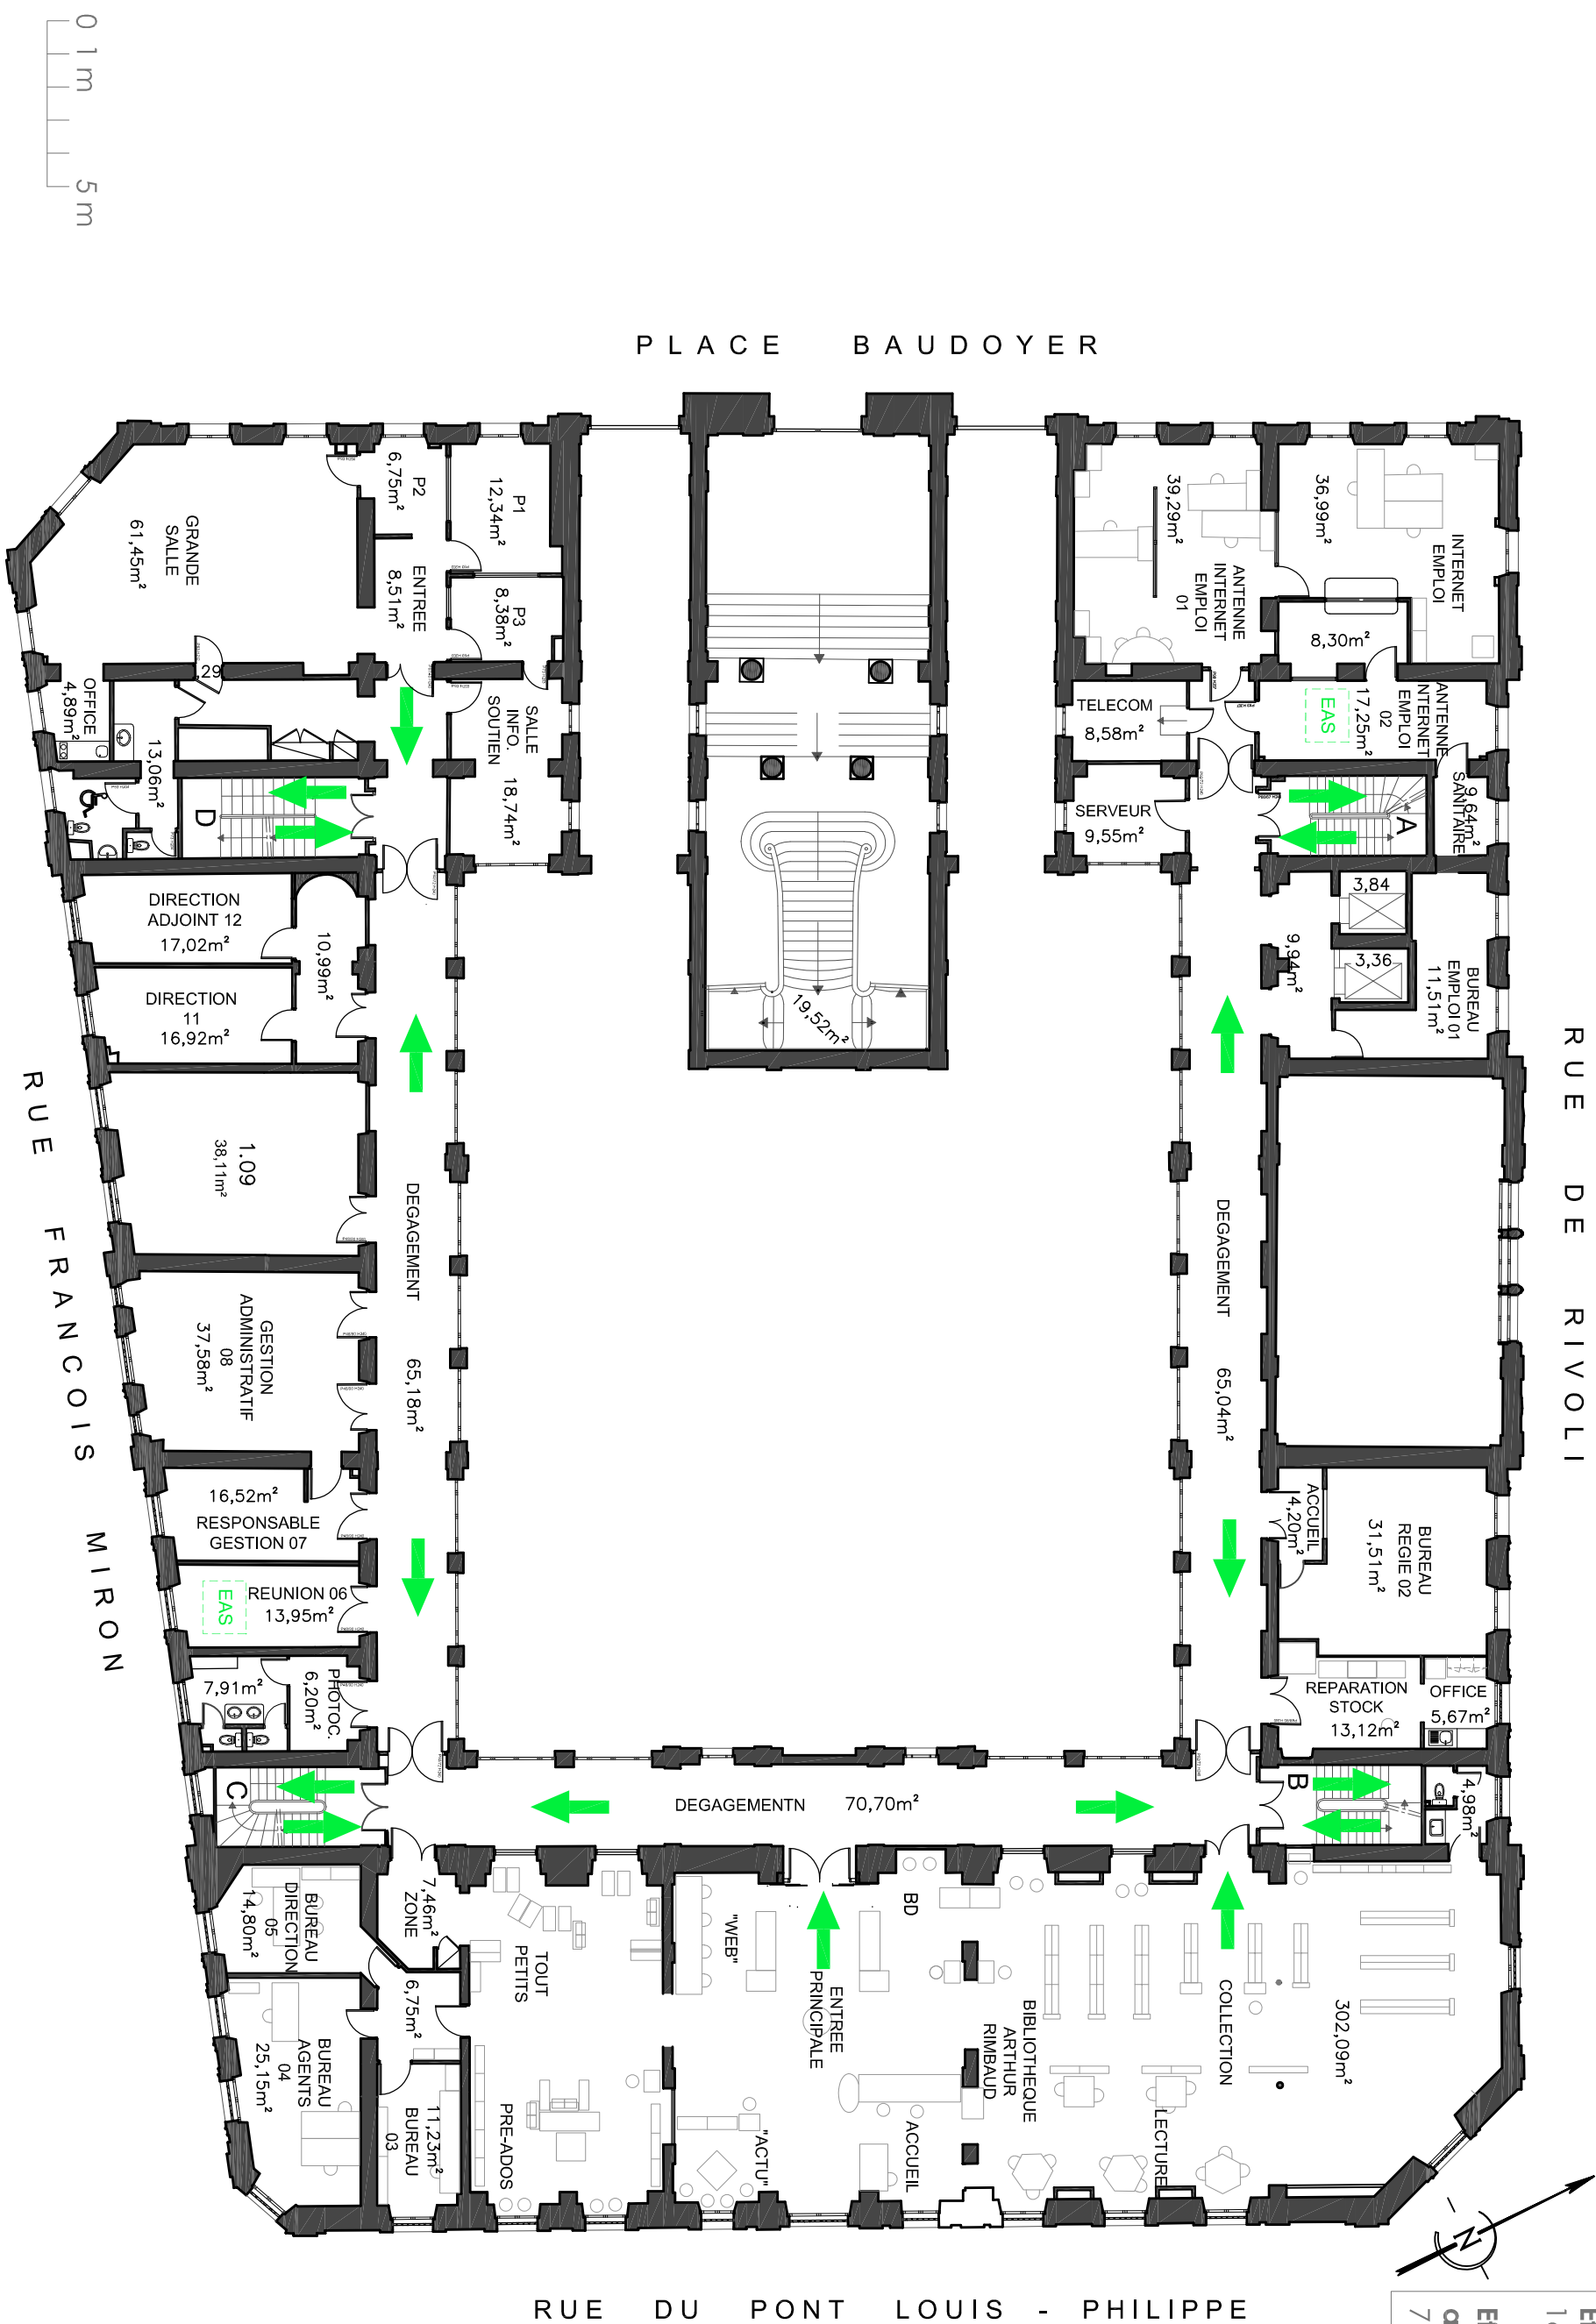


Effectifs max niveau
160 personnes

Effectifs max évacués
au niveau
770 personnes



Echelle ou format A3 : 1 / 200		Date : 03.05.2021	Modifications :
N° plan : EX_04			
Plans validés le : 03 / 05 / 2021		Dessinés par : AM	
Par : SC		Direction Constructions publiques et Architecture SLA 1-2-3-4 9 Rue de la Perle - 75003 PARIS	


Création de l'Académie du Climat dans le bâtiment ex-Mairie du 4ème arrondissement

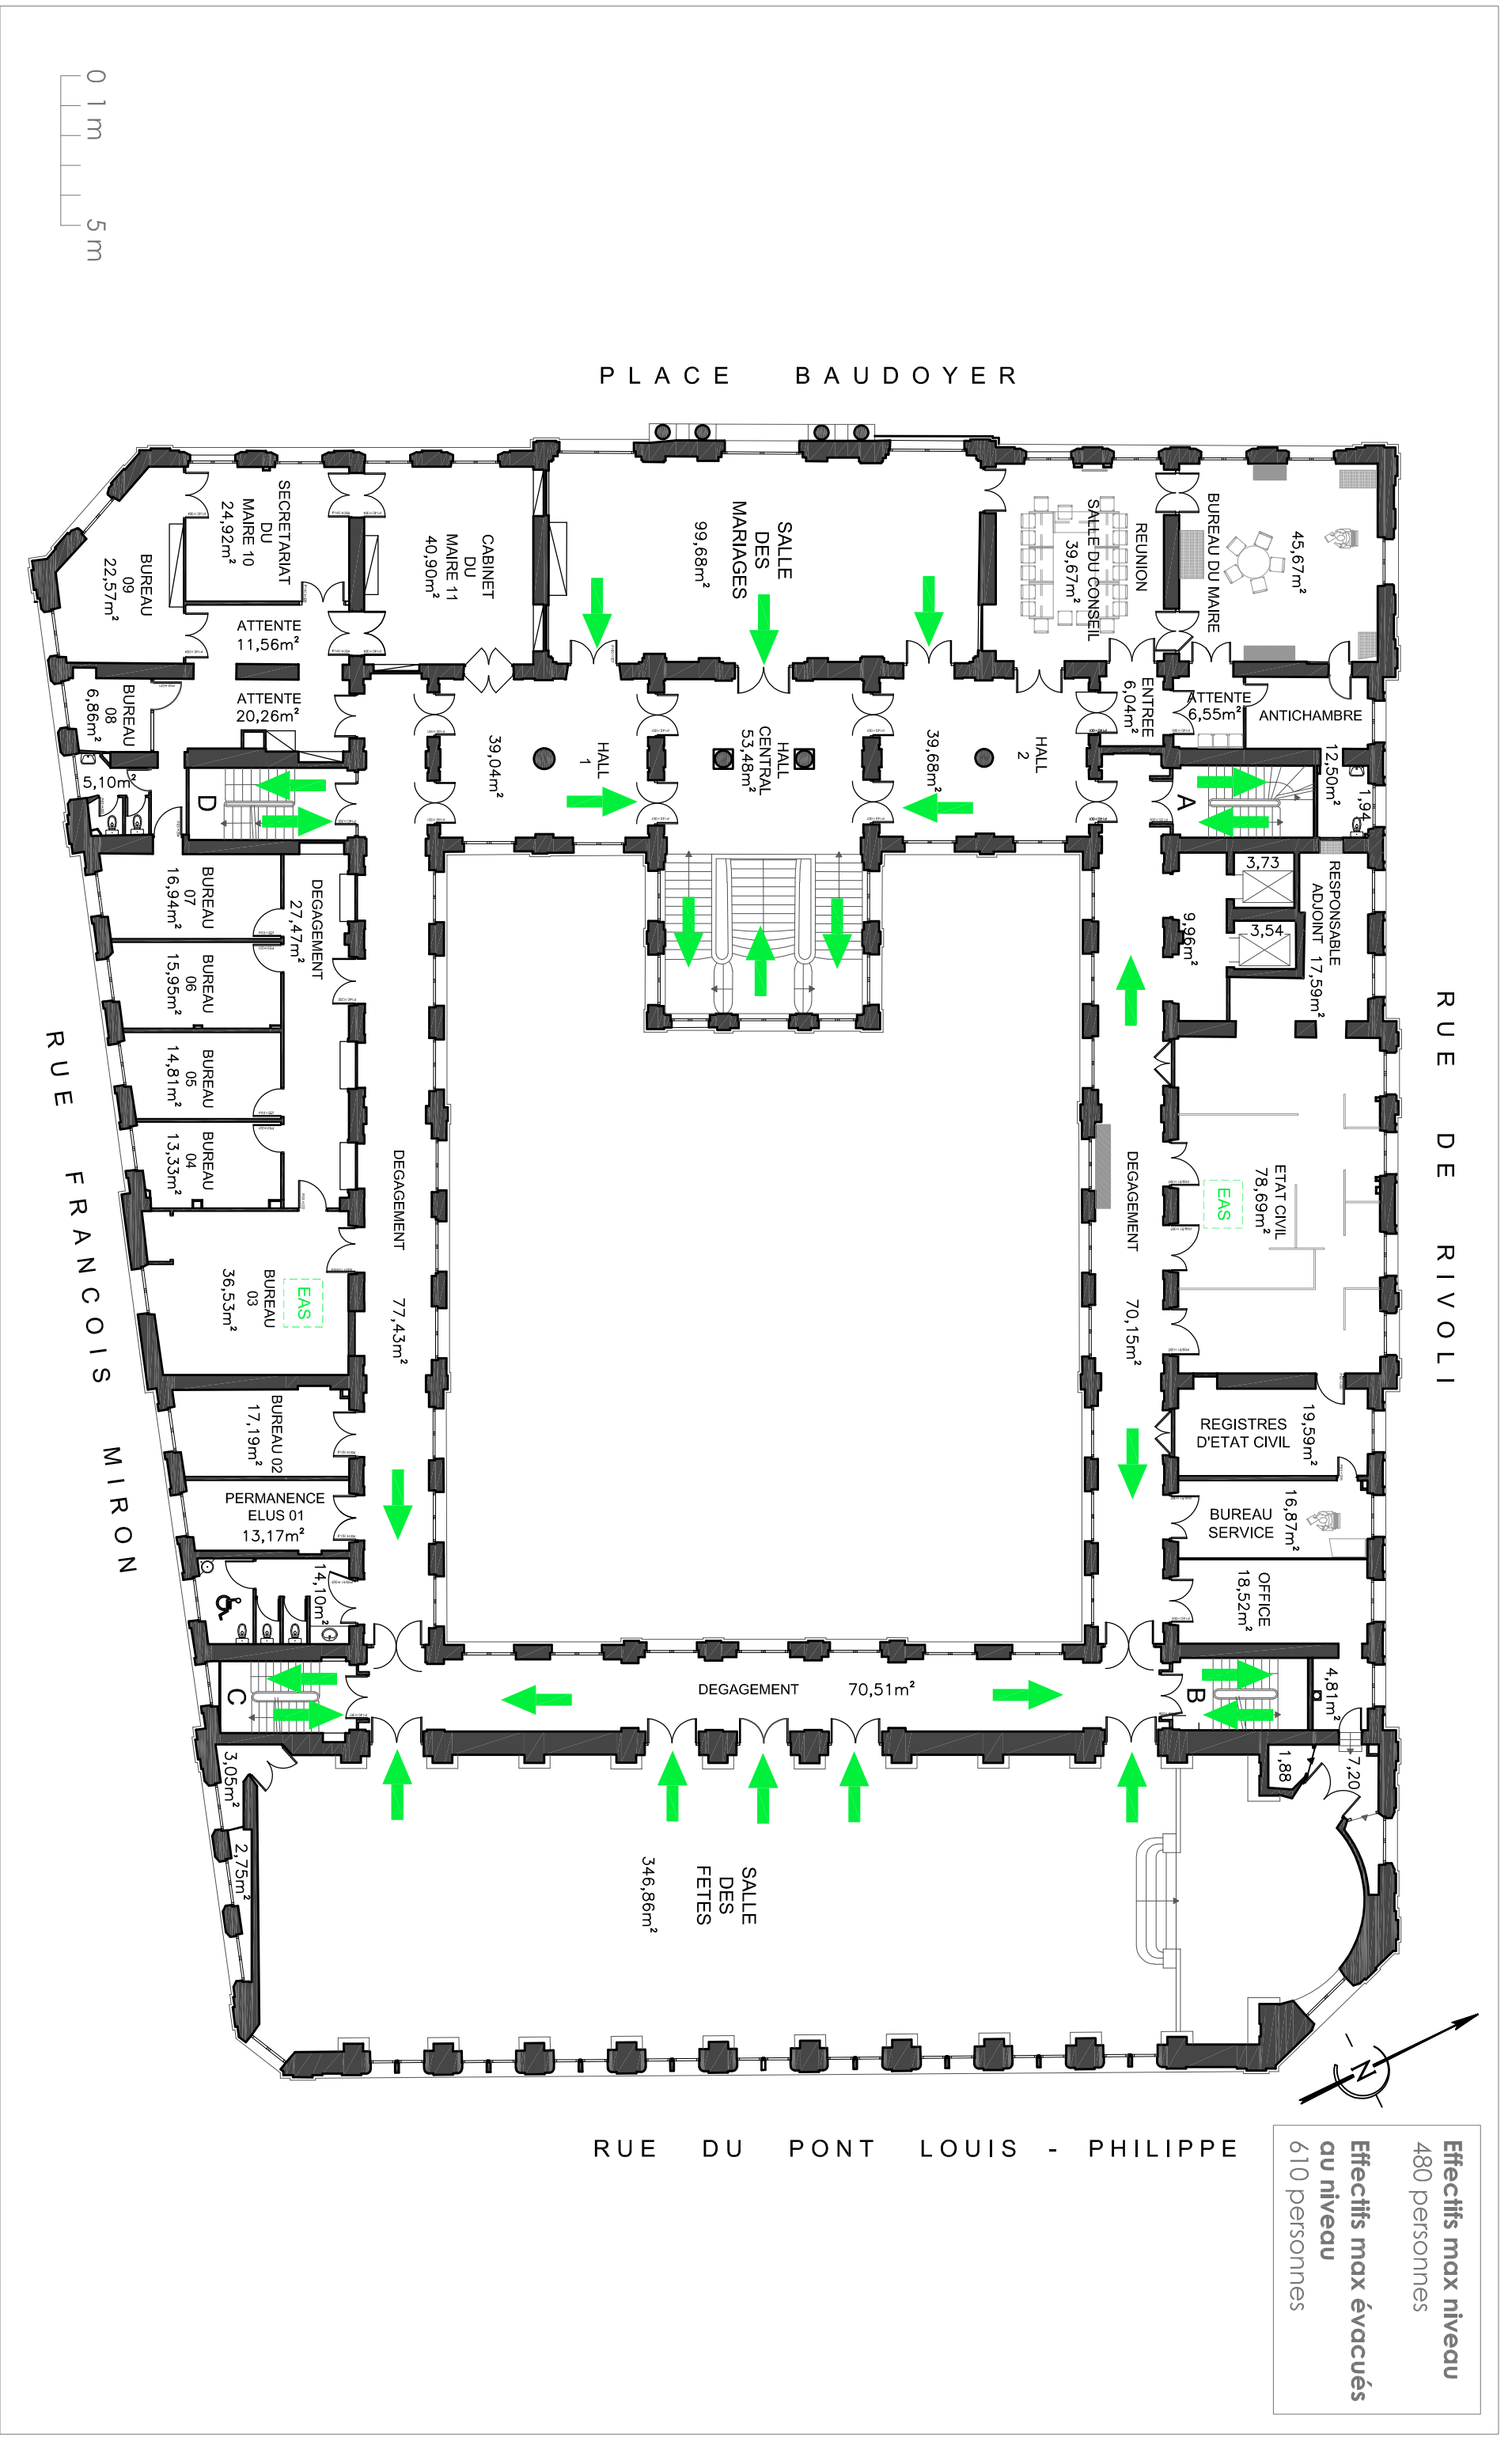

Echelle ou format A3 : 1 / 200		Plans validés le : 03 / 05 / 2021 Par : SC	Direction Constructions publiques et Architecture SLA 1-2-3-4 9 Rue de la Perle - 75003 PARIS
Date : 03.05.2021			
N° plan : EX_05		Dessinés par : AM	
Indexe :		Modifications :	

Création de l'Académie du Climat dans le bâtiment ex-Mairie du 4ème arrondissement

PLAN DU R+3 EXISTANT
Pièce n° 9

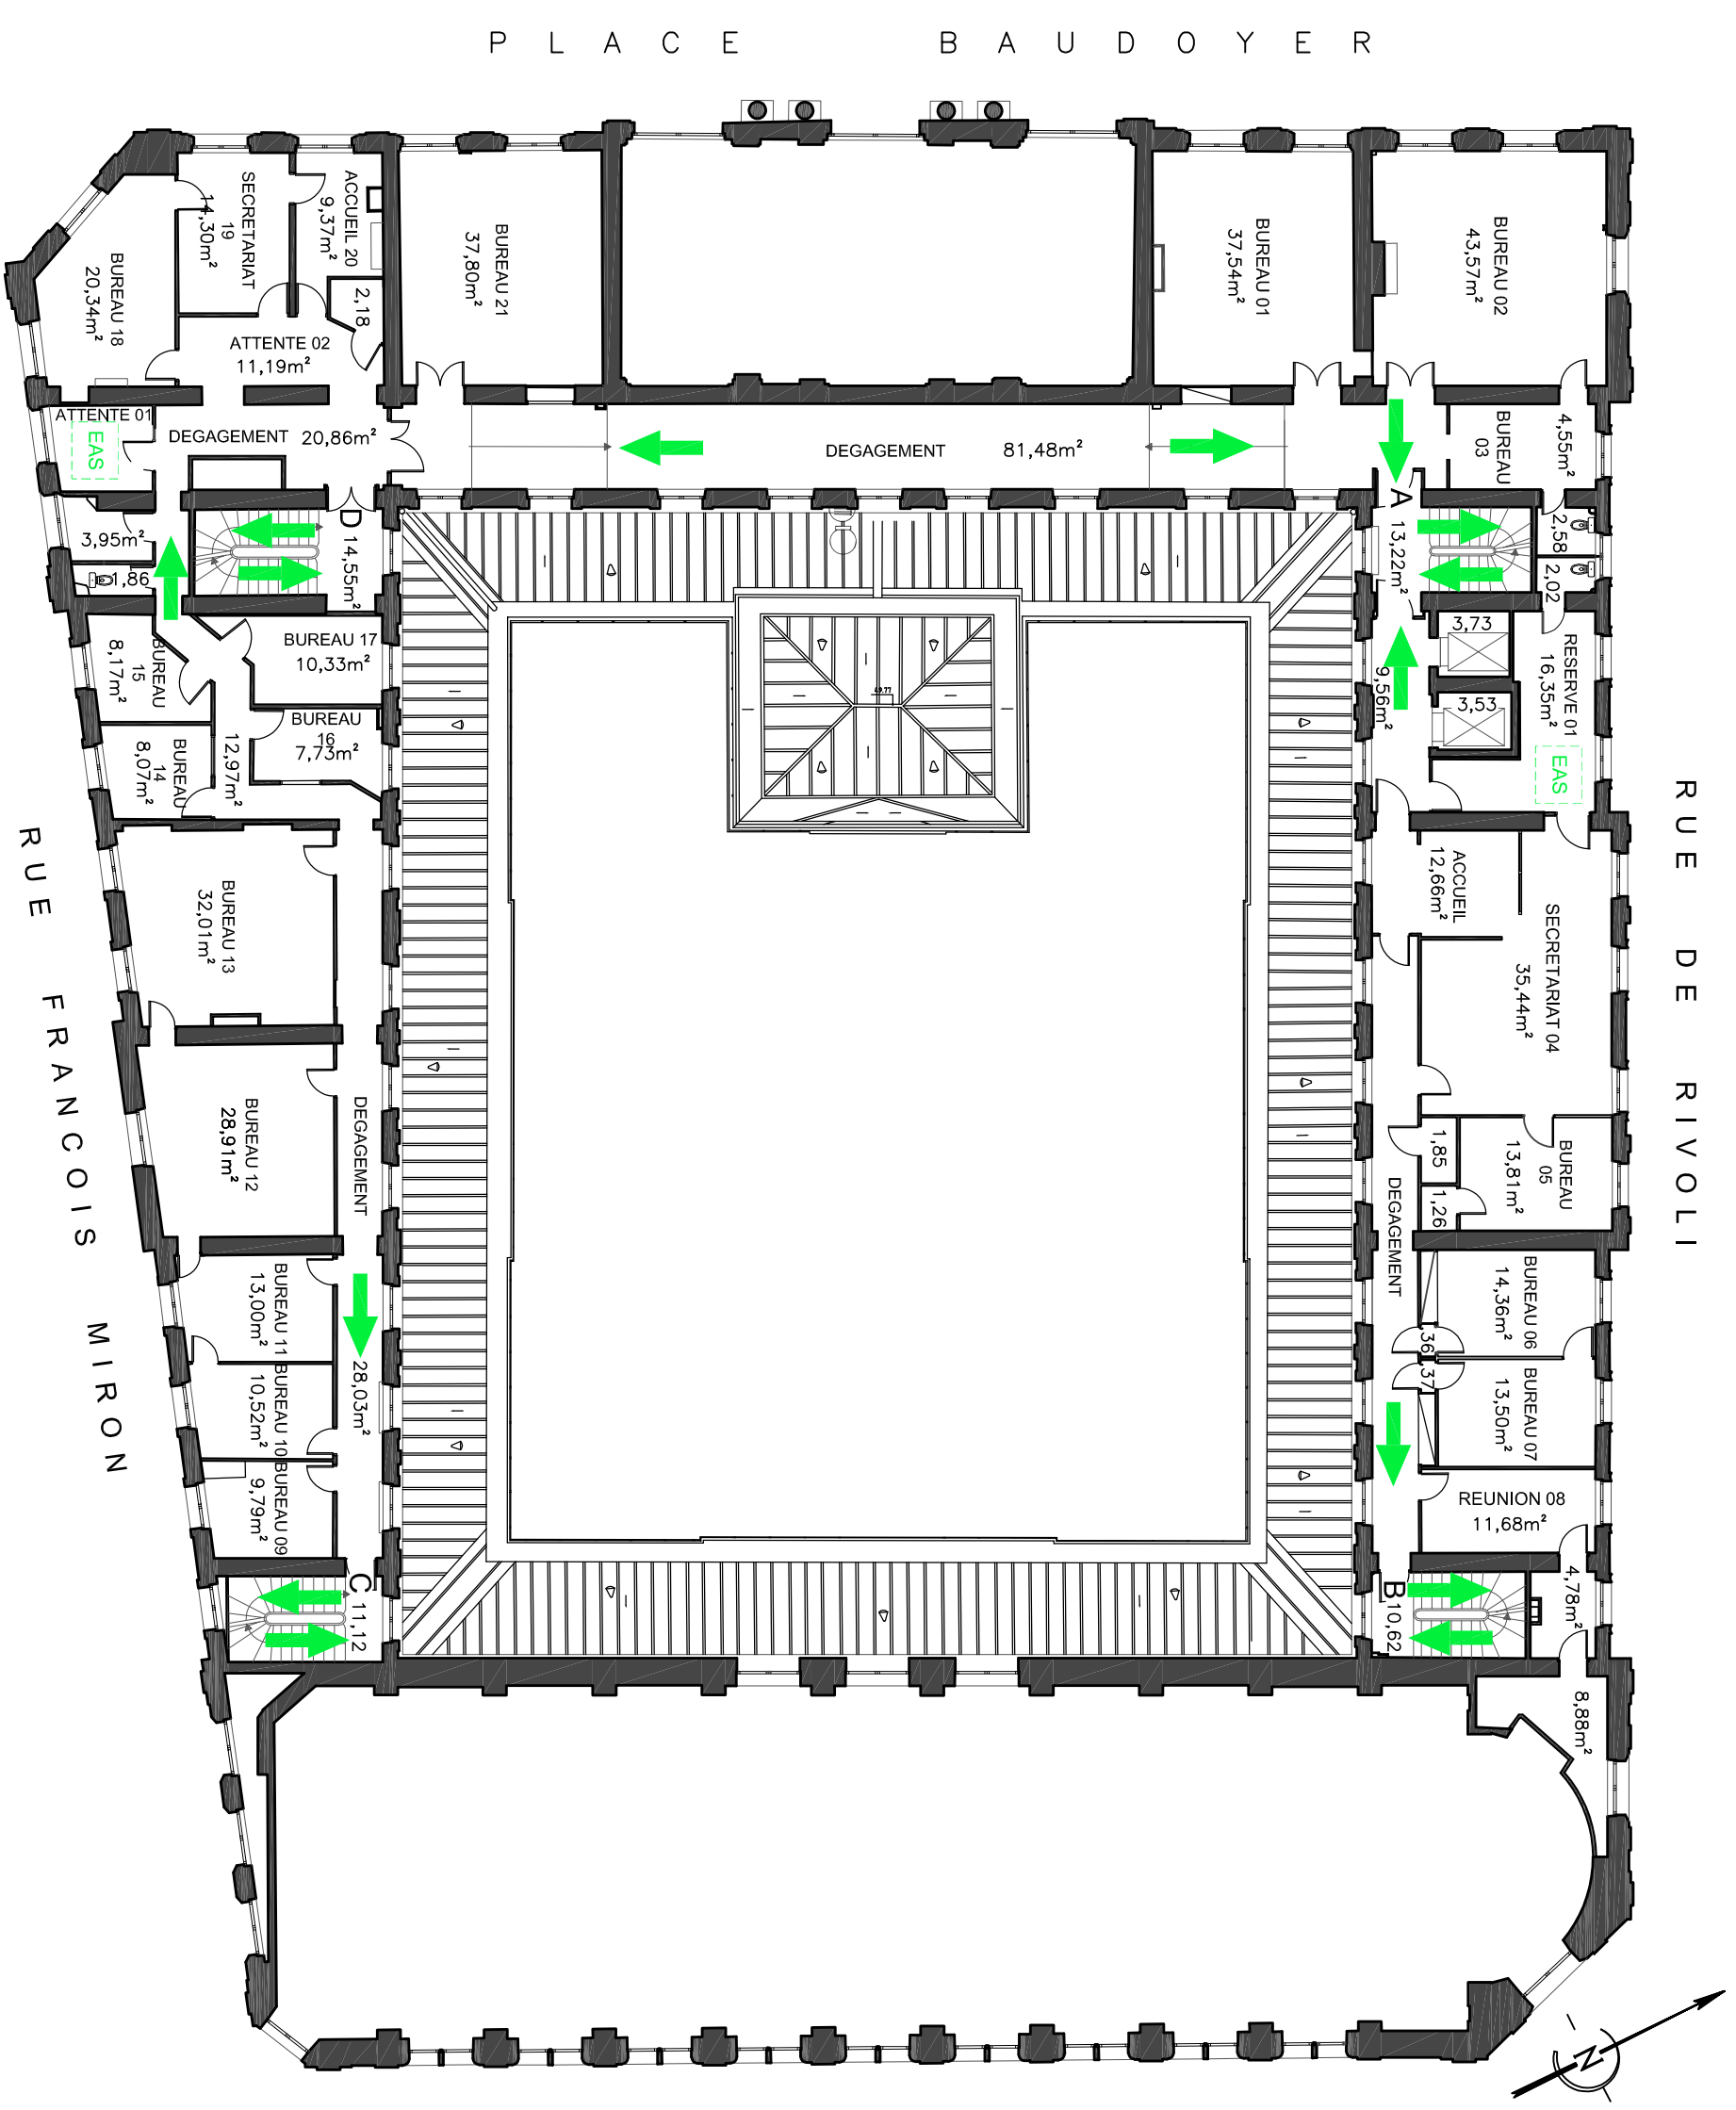


Effectifs max niveau
40 personnes

Effectifs max évacués
au niveau
130 personnes

Echelle ou format A3 :		Plans validés le : 03 / 05 / 2021	
N° plan : EX_06		Par : SC	
Date : 03.05.2021		Dessinés par : AM	
Modifications :		Direction Constructions publiques et Architecture SLA 1-2-3-4 9 Rue de la Perle - 75003 PARIS	


Création de l'Académie du Climat dans le bâtiment ex-Mairie du 4ème arrondissement

PLAN DU R+4 EXISTANT
Pièce n° 9

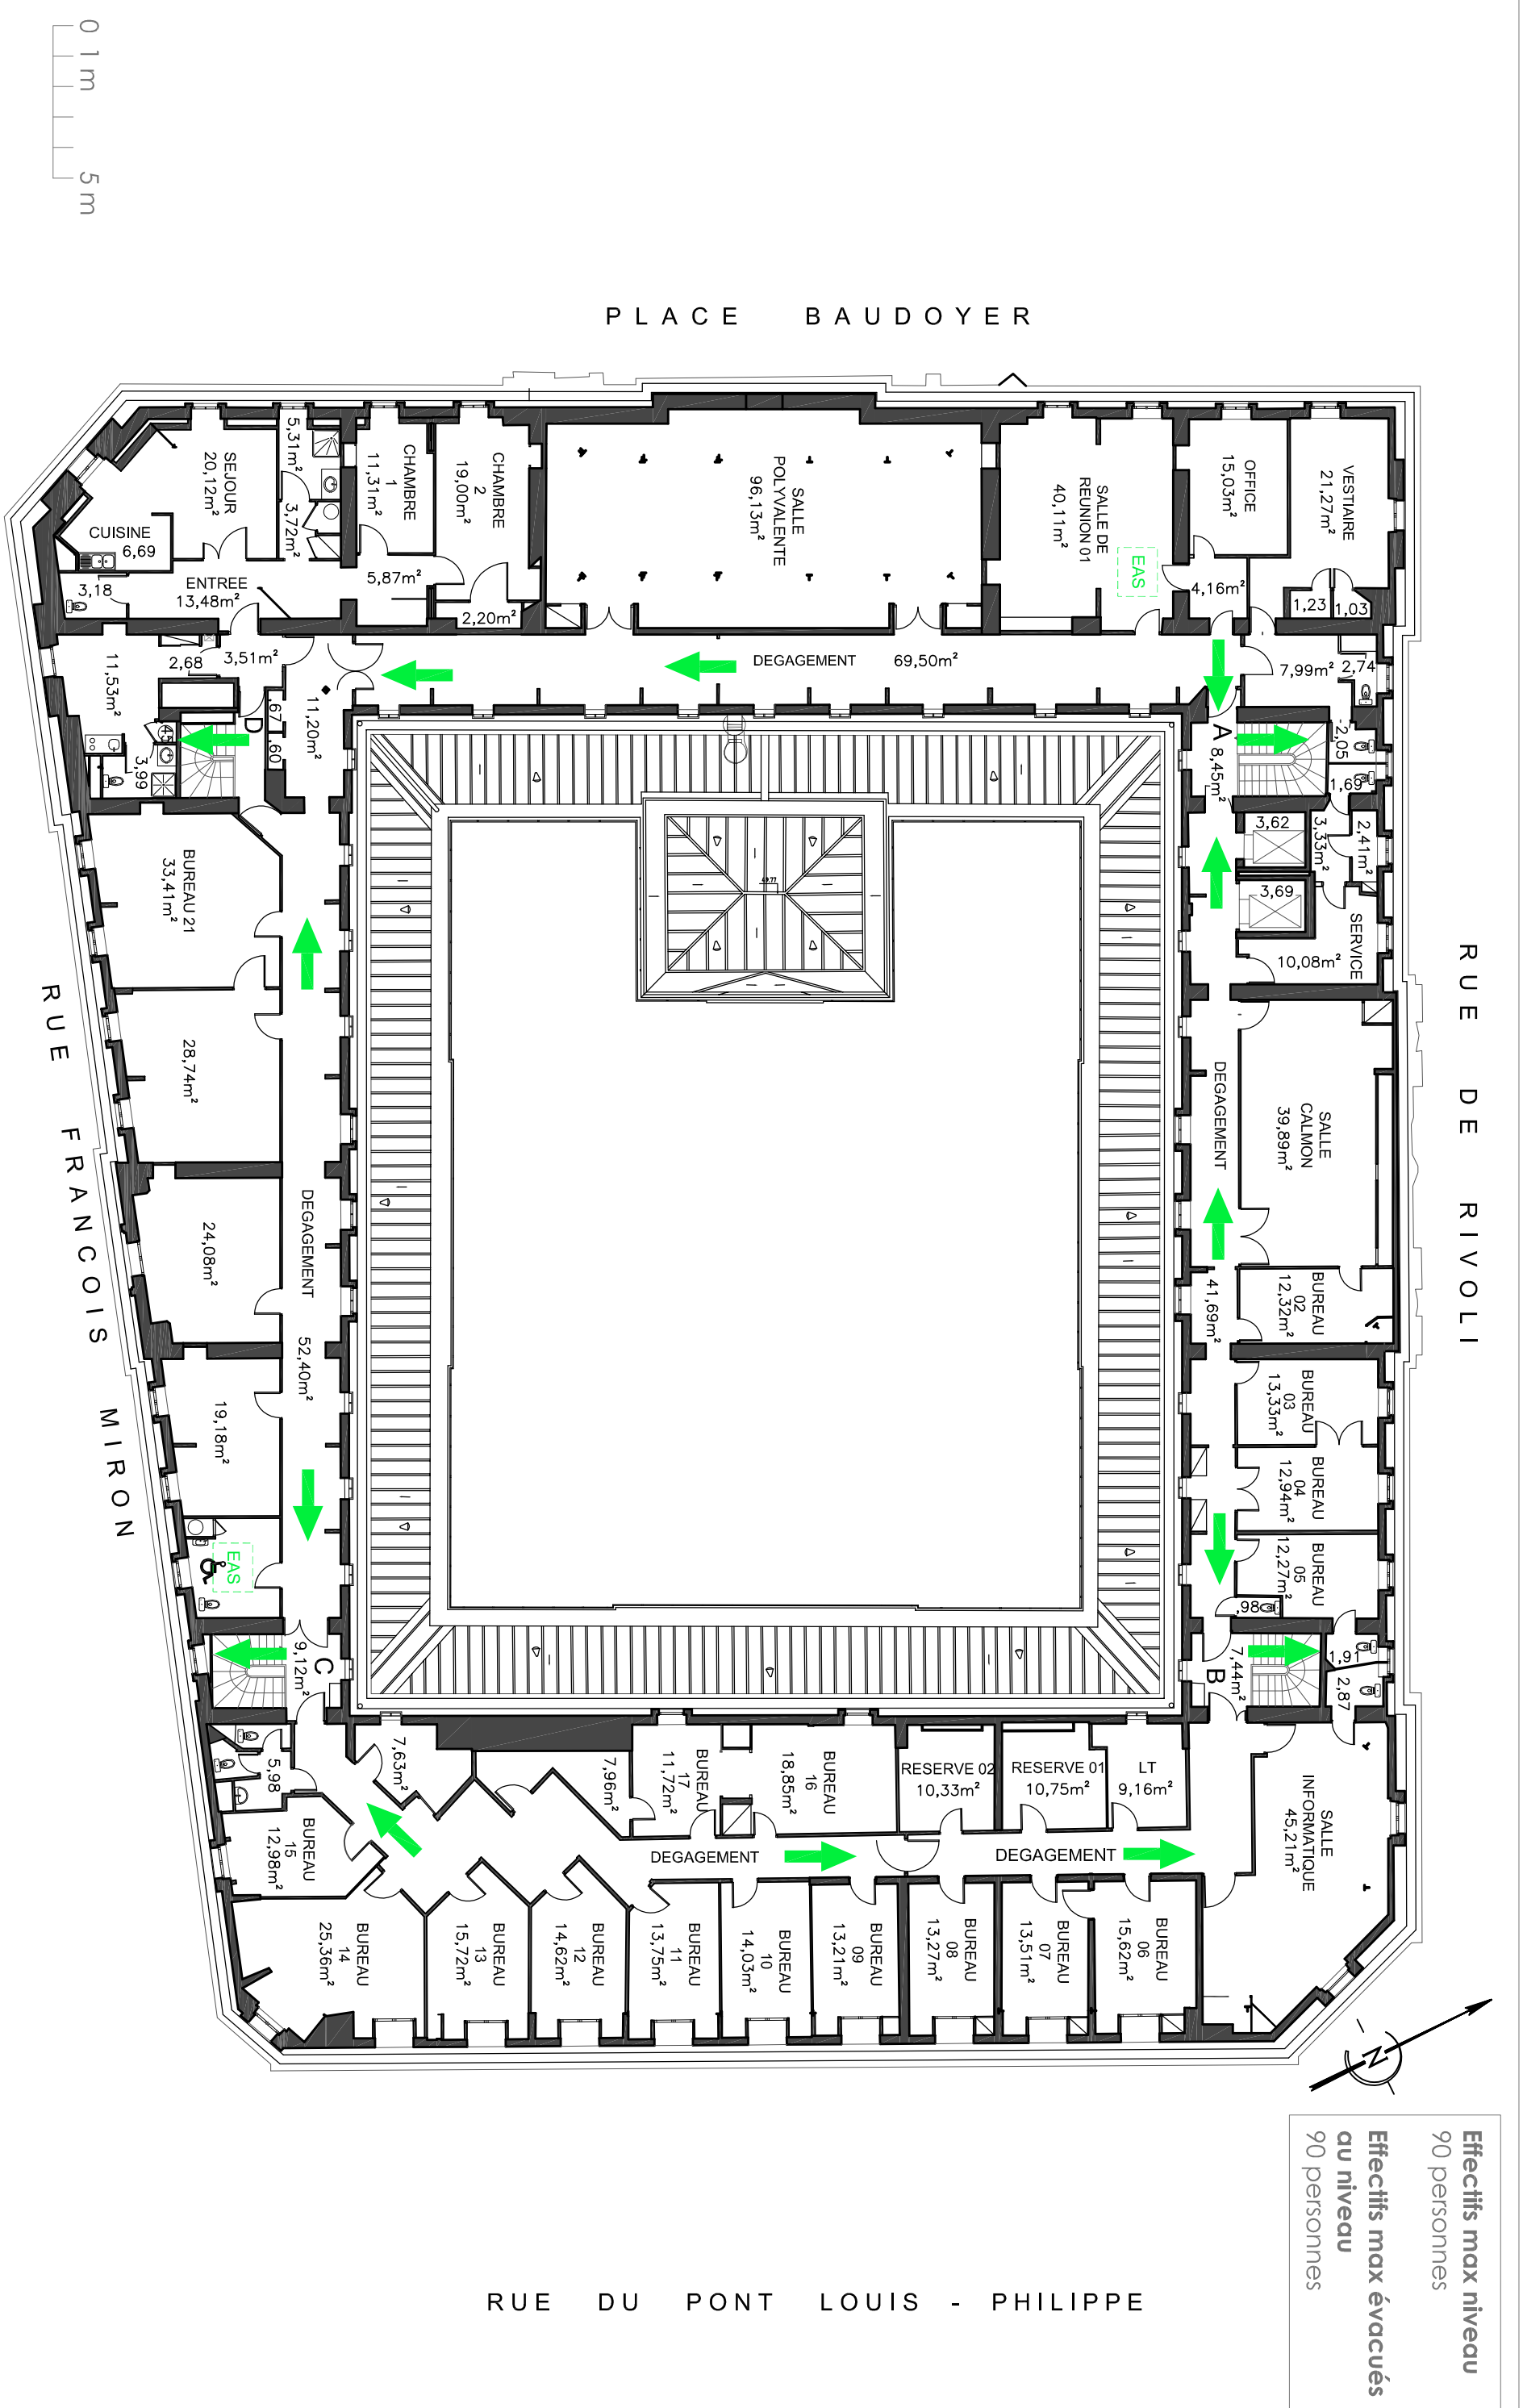


PLANS DU PROJET

Création de l'Académie du Climat dans le bâtiment ex-Mairie du 4ème arrondissement

	Echelle			
	au format A3 :		Plans validés le :	Direction Constructions publiques et Architecture
N° plan :			03 / 05 / 2021	SLA 1-2-3-4
Indexe :	Date : 03.05.2021	Modifications :	Par : SC	9 Rue de la Perle - 75003 PARIS
			Dessinés par : AM	 PARIS

Echelle ou format A3 :		Plans validés le : 03 / 05 / 2021	
N° plan : PR_01		Par : SC	
Date : 03.05.2021		Dessinés par : AM	
Modifications :		Direction Constructions publiques et Architecture SLA 1-2-3-4 9 Rue de la Perle - 75003 PARIS	

Création de l'Académie du Climat dans le bâtiment ex-Mairie du 4ème arrondissement

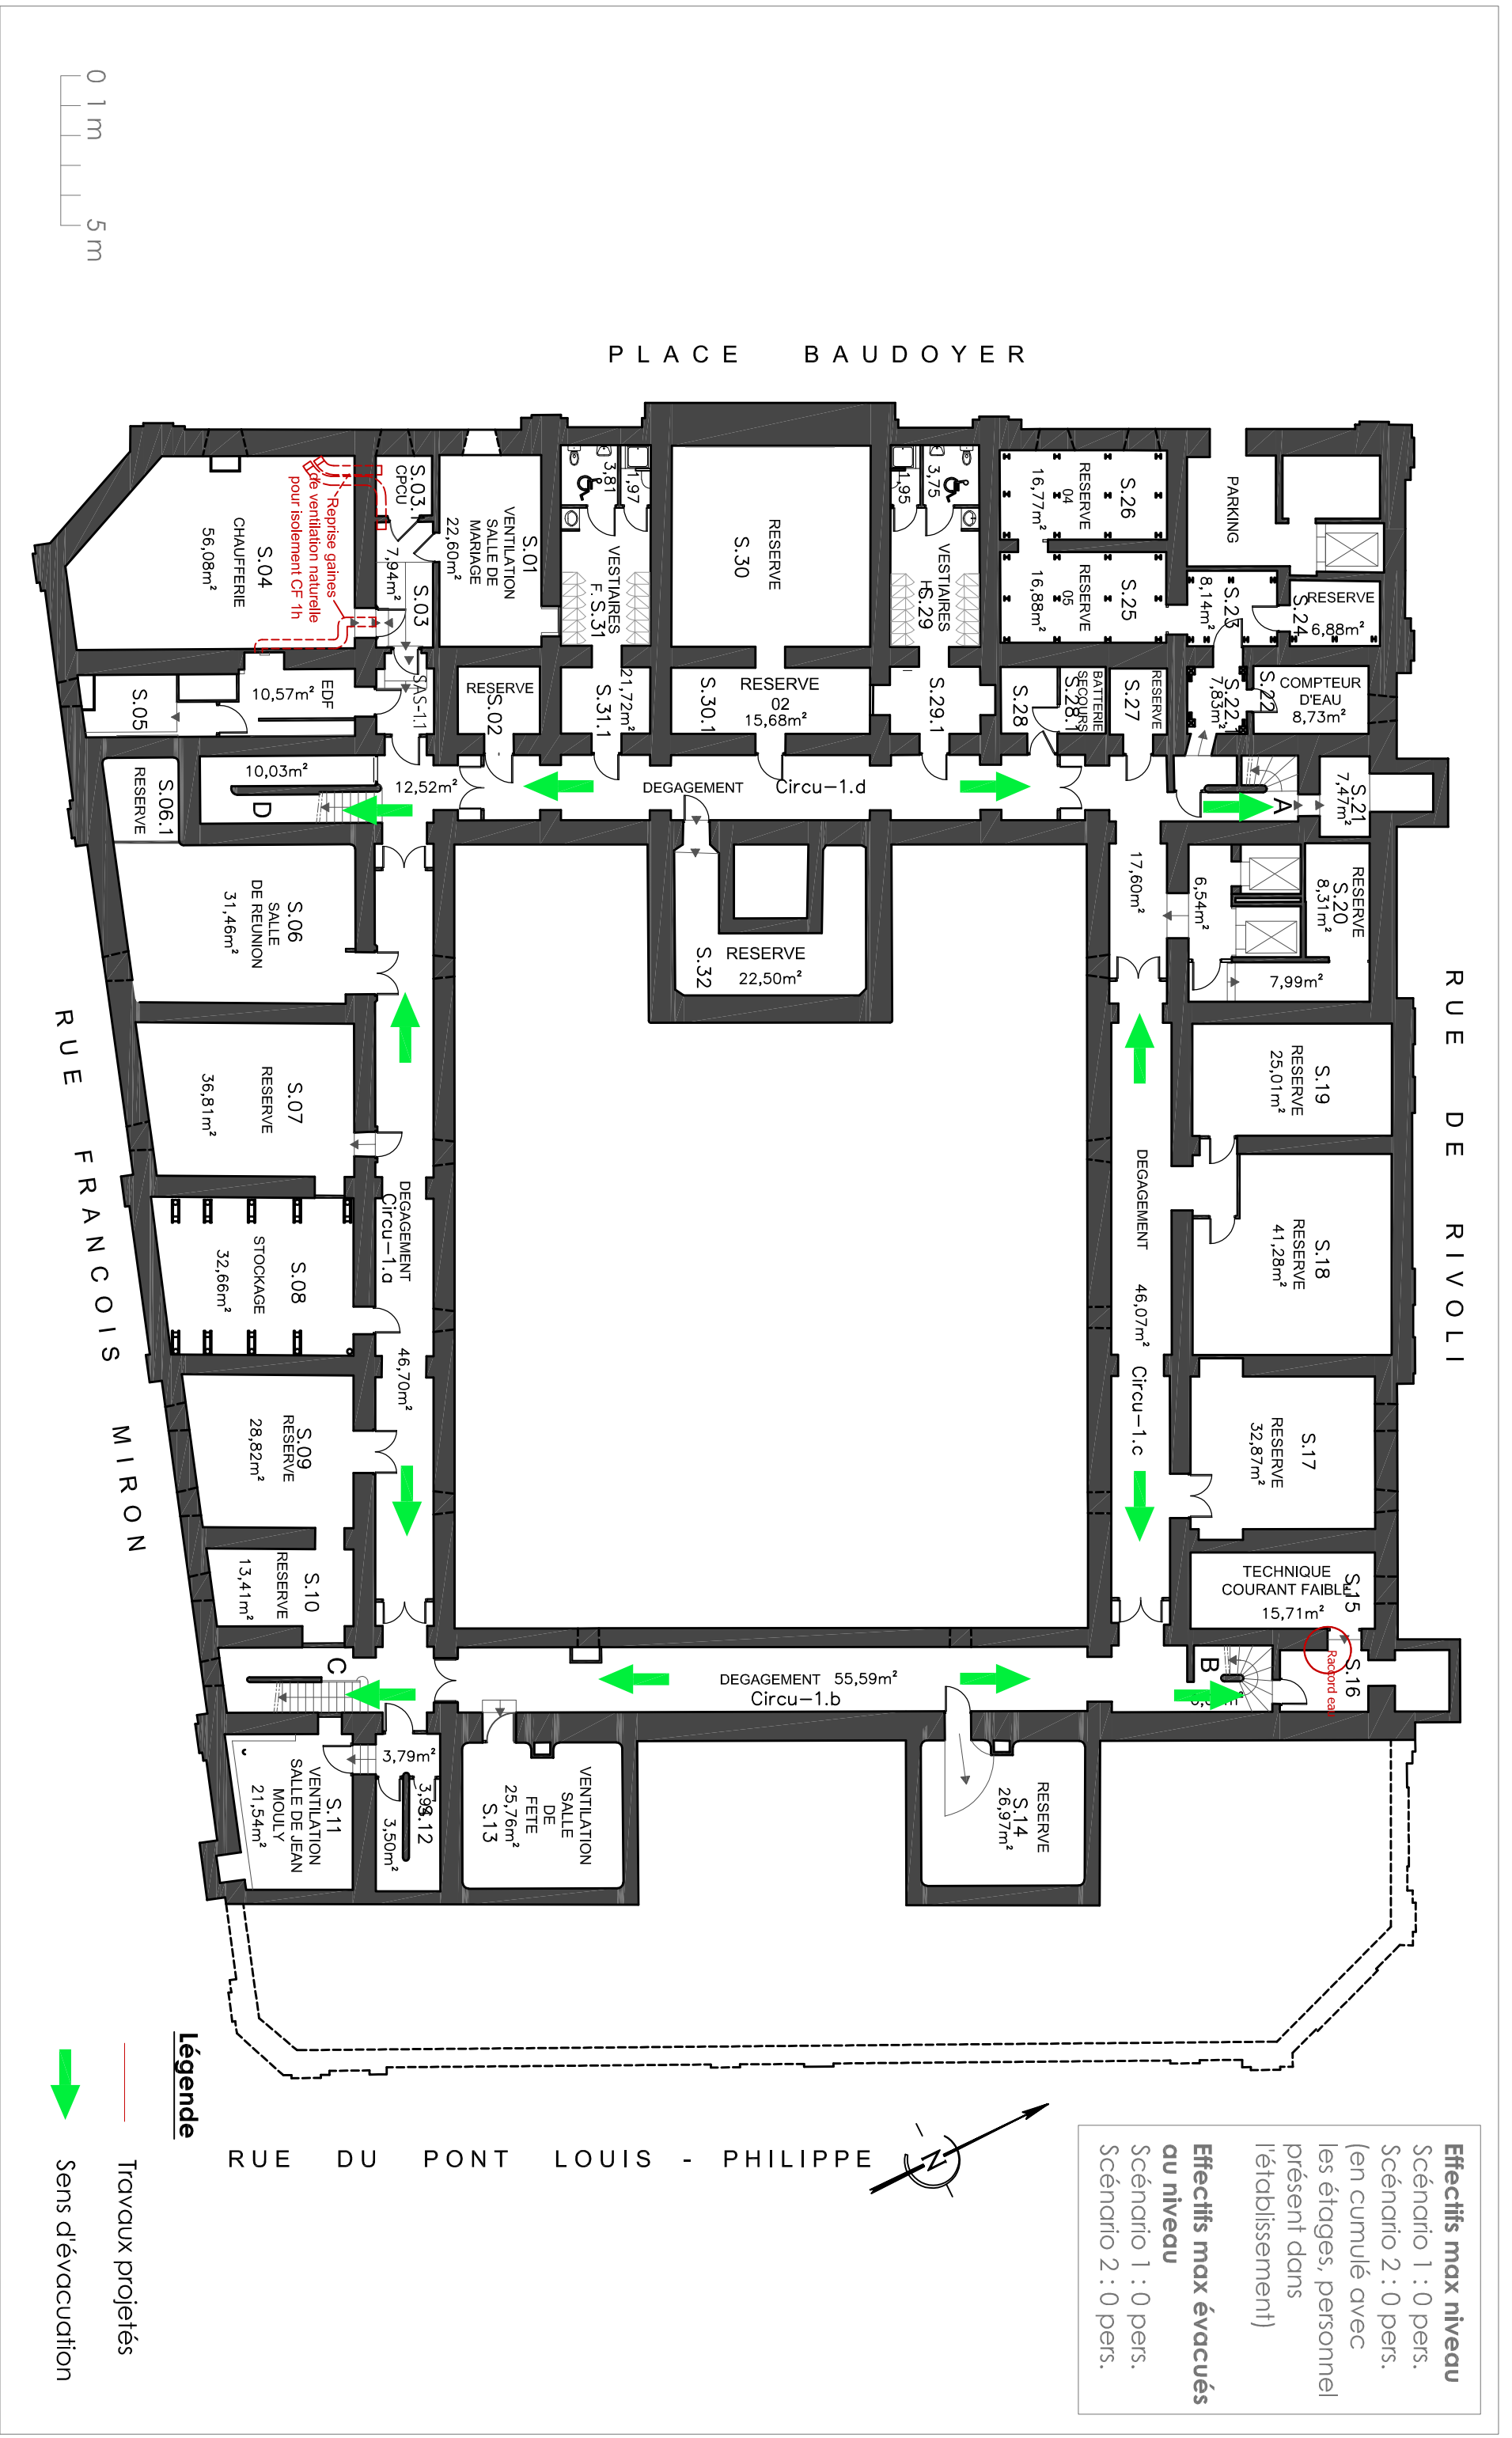

Effectifs max niveau
 Scénario 1 : 0 pers.
 Scénario 2 : 0 pers.
 (en cumulé avec les étages, personnel présent dans l'établissement)

Effectifs max évacués au niveau
 Scénario 1 : 0 pers.
 Scénario 2 : 0 pers.

Légende

- Travaux projetés
- ➔ Sens d'évacuation


RUE DU PONT LOUIS - PHILIPPE

PLACE BAUDOYER

RUE DE RIVOLI

RUE FRANCOIS MIRON

Création de l'Académie du Climat dans le bâtiment ex-Mairie du 4ème arrondissement

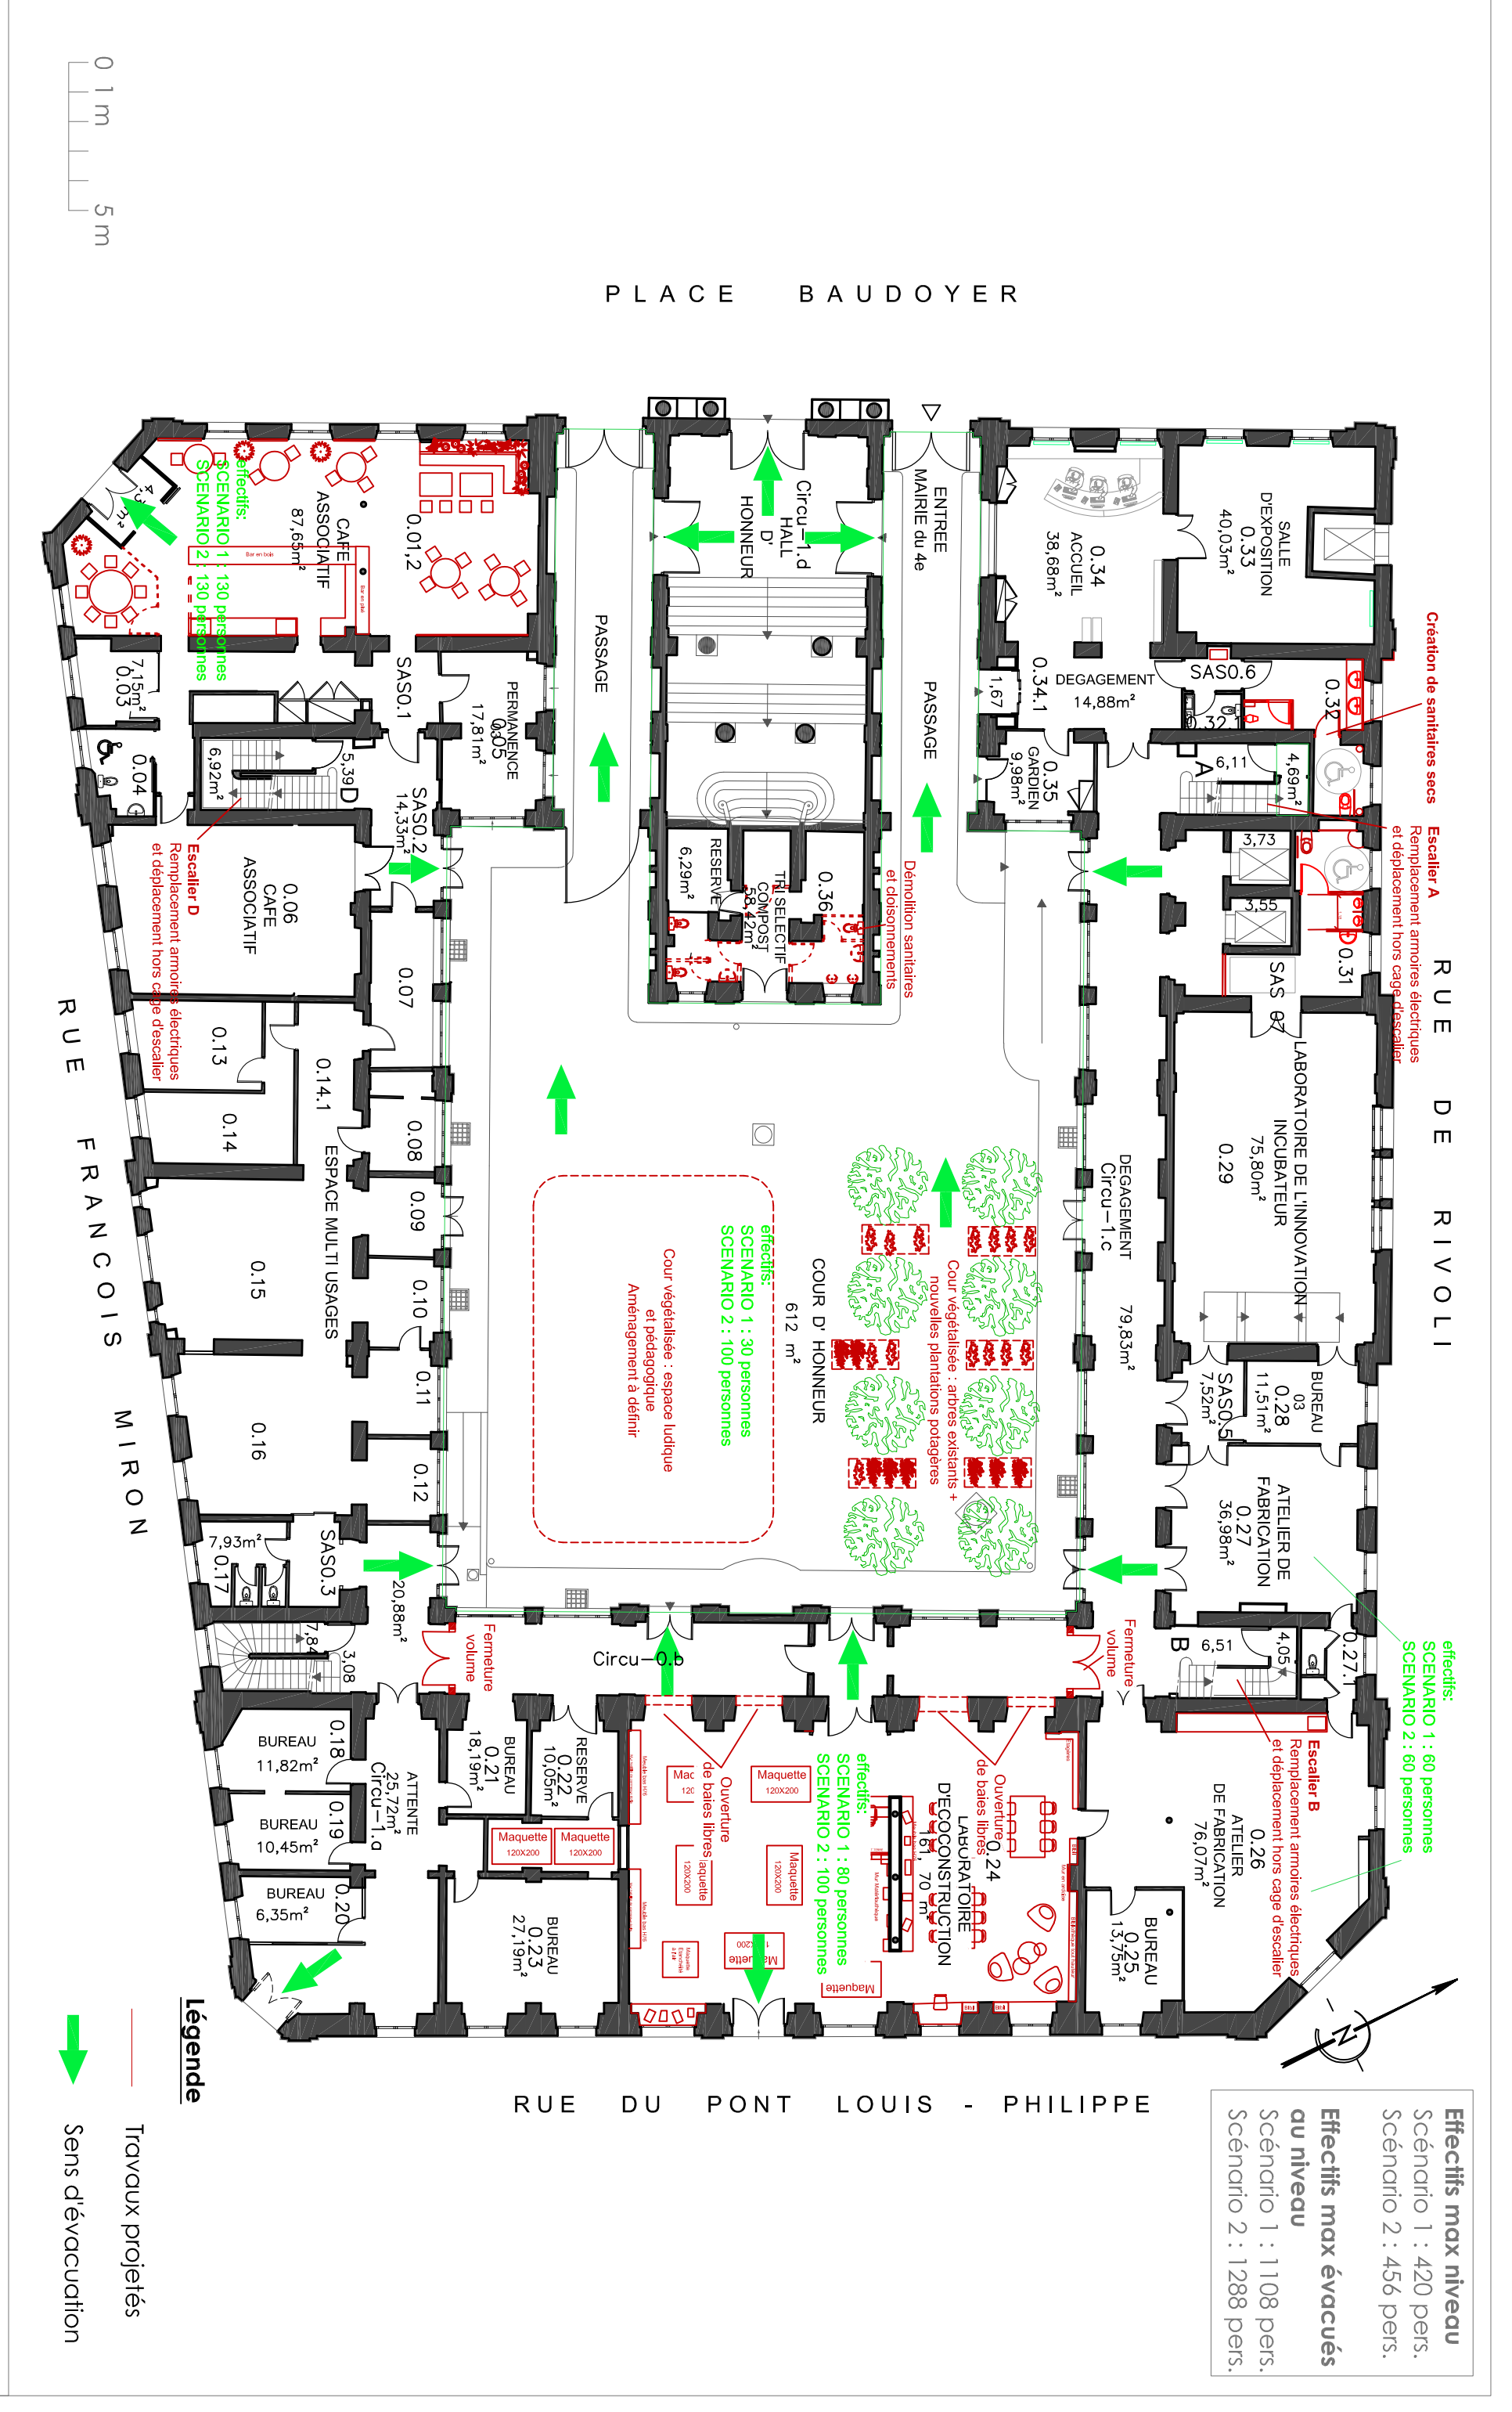


Création de sanitaires secs
Escalier A
Remplacement armoires électriques et déplacement hors cage d'escalier

effectifs:
SCENARIO 1 : 60 personnes
SCENARIO 2 : 60 personnes

Effectifs max niveau
Scénario 1 : 420 pers.
Scénario 2 : 456 pers.
Effectifs max évacués au niveau
Scénario 1 : 1108 pers.
Scénario 2 : 1288 pers.

Légende
— Travaux projetés
➔ Sens d'évacuation

PLAN DU RDC PROJET
Pièce n° 5 - 8

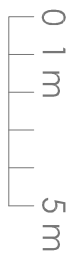

PLACE BAUDOYER


RUE DE RIVOLI

RUE FRANCOIS MIRON

RUE DU PONT LOUIS - PHILIPPE



effectifs:
SCENARIO 1 : 19 personnes
SCENARIO 2 : 19 personnes

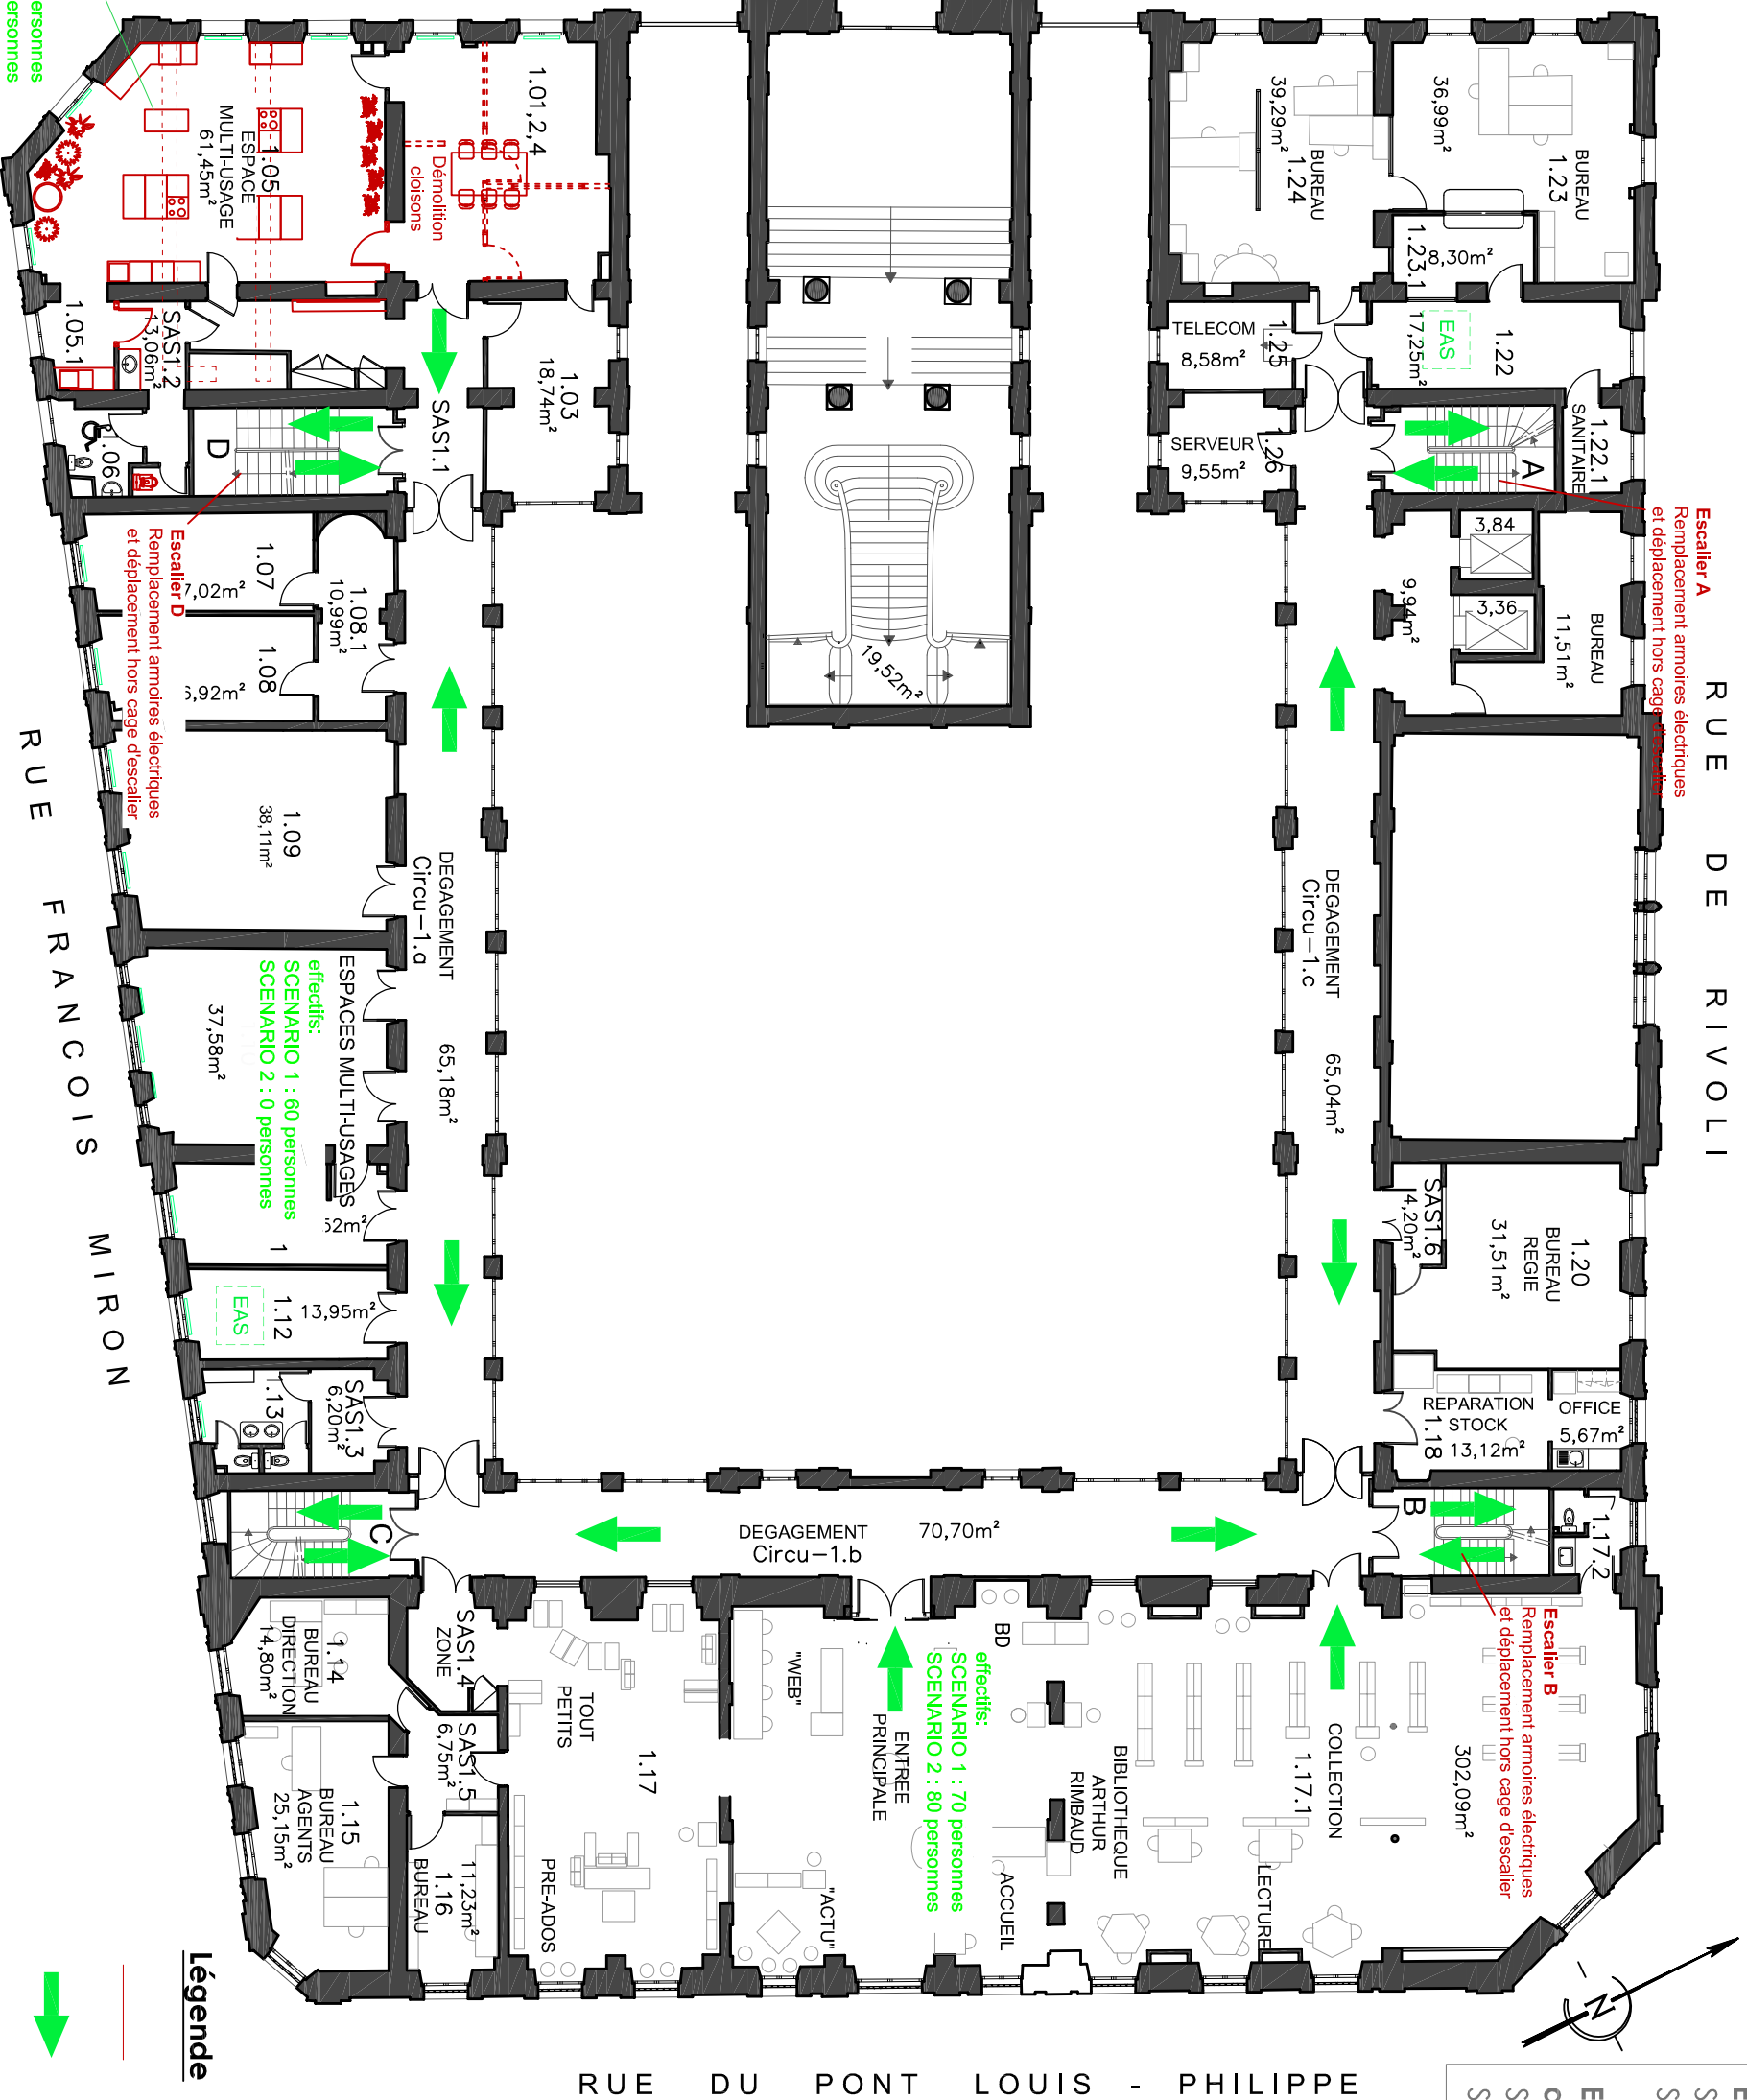

Légende
 Travaux projetés
 Sens d'évacuation

Effectifs max niveau
 Scénario 1 : 175 pers.
 Scénario 2 : 105 pers.
Effectifs max évacués au niveau
 Scénario 1 : 493 pers.
 Scénario 2 : 457 pers.

PLACE BAUDOYER

RUE DE RIVOLI

RUE FRANCOIS MIRON

RUE DU PONT LOUIS - PHILIPPE

Création de l'Académie du Climat dans le bâtiment ex-Mairie du 4ème arrondissement


**PLAN DU R+1 PROJET
Pièce n° 5 - 8**

Echelle ou format A3 :		Plans validés le :	
1 / 200		03 / 05 / 2021	
Date : 03.05.2021		Par : SC	
Modifications :		Dessinés par : AM	
N° plan : PR_03		Direction Constructions publiques et Architecture	
Indice :		SLA 1-2-3-4 9 Rue de la Perle - 75003 PARIS	





effectifs:
SCENARIO 1 :
 40 personnes
SCENARIO 2 :
 50 personnes

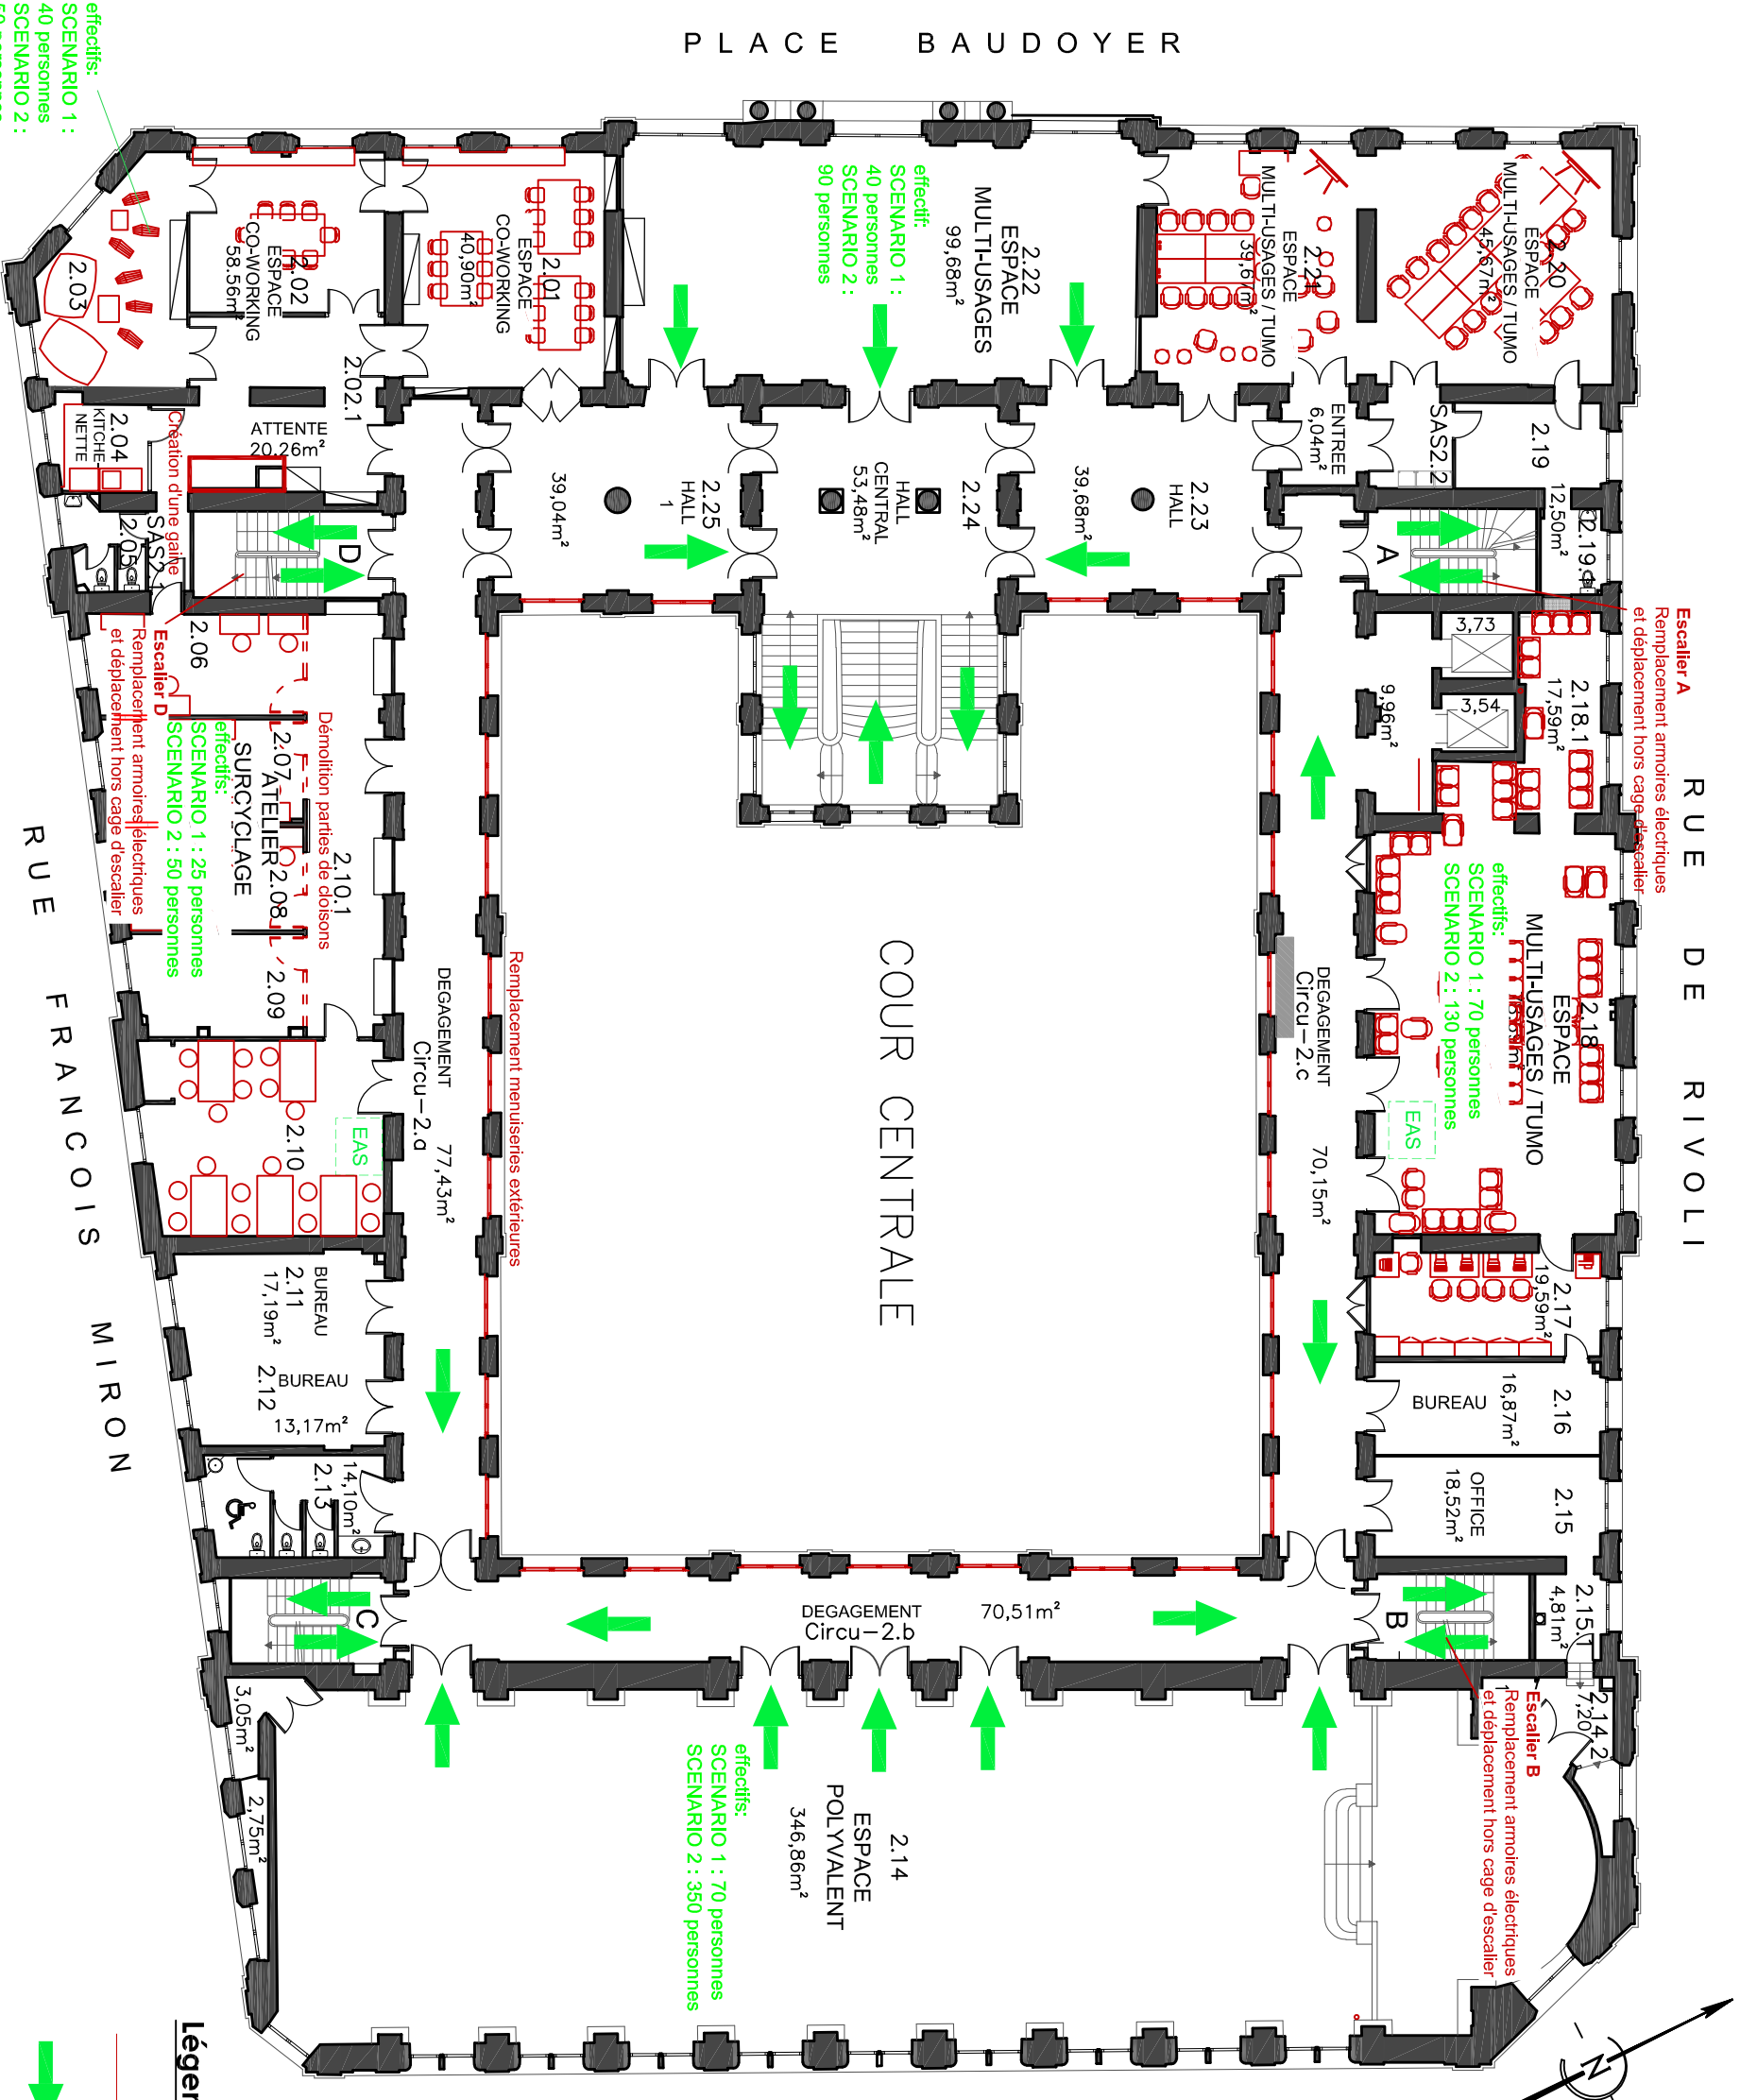

Escalier A
 Remplacement armatures électriques
 et déplacement hors cage d'escalier

Escalier B
 Remplacement armatures électriques
 et déplacement hors cage d'escalier

Effectifs max niveau
 Scénario 1 : 245 pers.
 Scénario 2 : 670 pers.

Effectifs max évacués au niveau
 Scénario 1 : 513 pers.
 Scénario 2 : 727 pers.

Gestion des flux
 Scénario 1 : 195 pers. dégageant par l'escalier monumental (4 up) vers le RDC
 Scénario 2 : 375 pers. dégageant par l'escalier monumental (4 up)

Légende

— Travaux projetés
 → Sens d'évacuation

Création de l'Académie du Climat dans le bâtiment ex-Mairie du 4ème arrondissement

PLAN DU R+2 PROJET
Pièce n° 5 - 8

Echelle ou format A3 :		Plans validés le : 03 / 05 / 2021	
N° plan : PR_04		Par : SC	
Date : 03.05.2021		Dessinés par : AM	
Modifications :		Direction Constructions publiques et Architecture SLA 1-2-3-4 9 Rue de la Perle - 75003 PARIS	
Indice :		PARIS	

RUE DE RIVOLI

Effectifs max niveau

Scénario 1 : 128 pers.


Scénario 2 : 22 pers.

Effectifs max évacués

au niveau

Scénario 1 : 268 pers.

Scénario 2 : 57 pers.

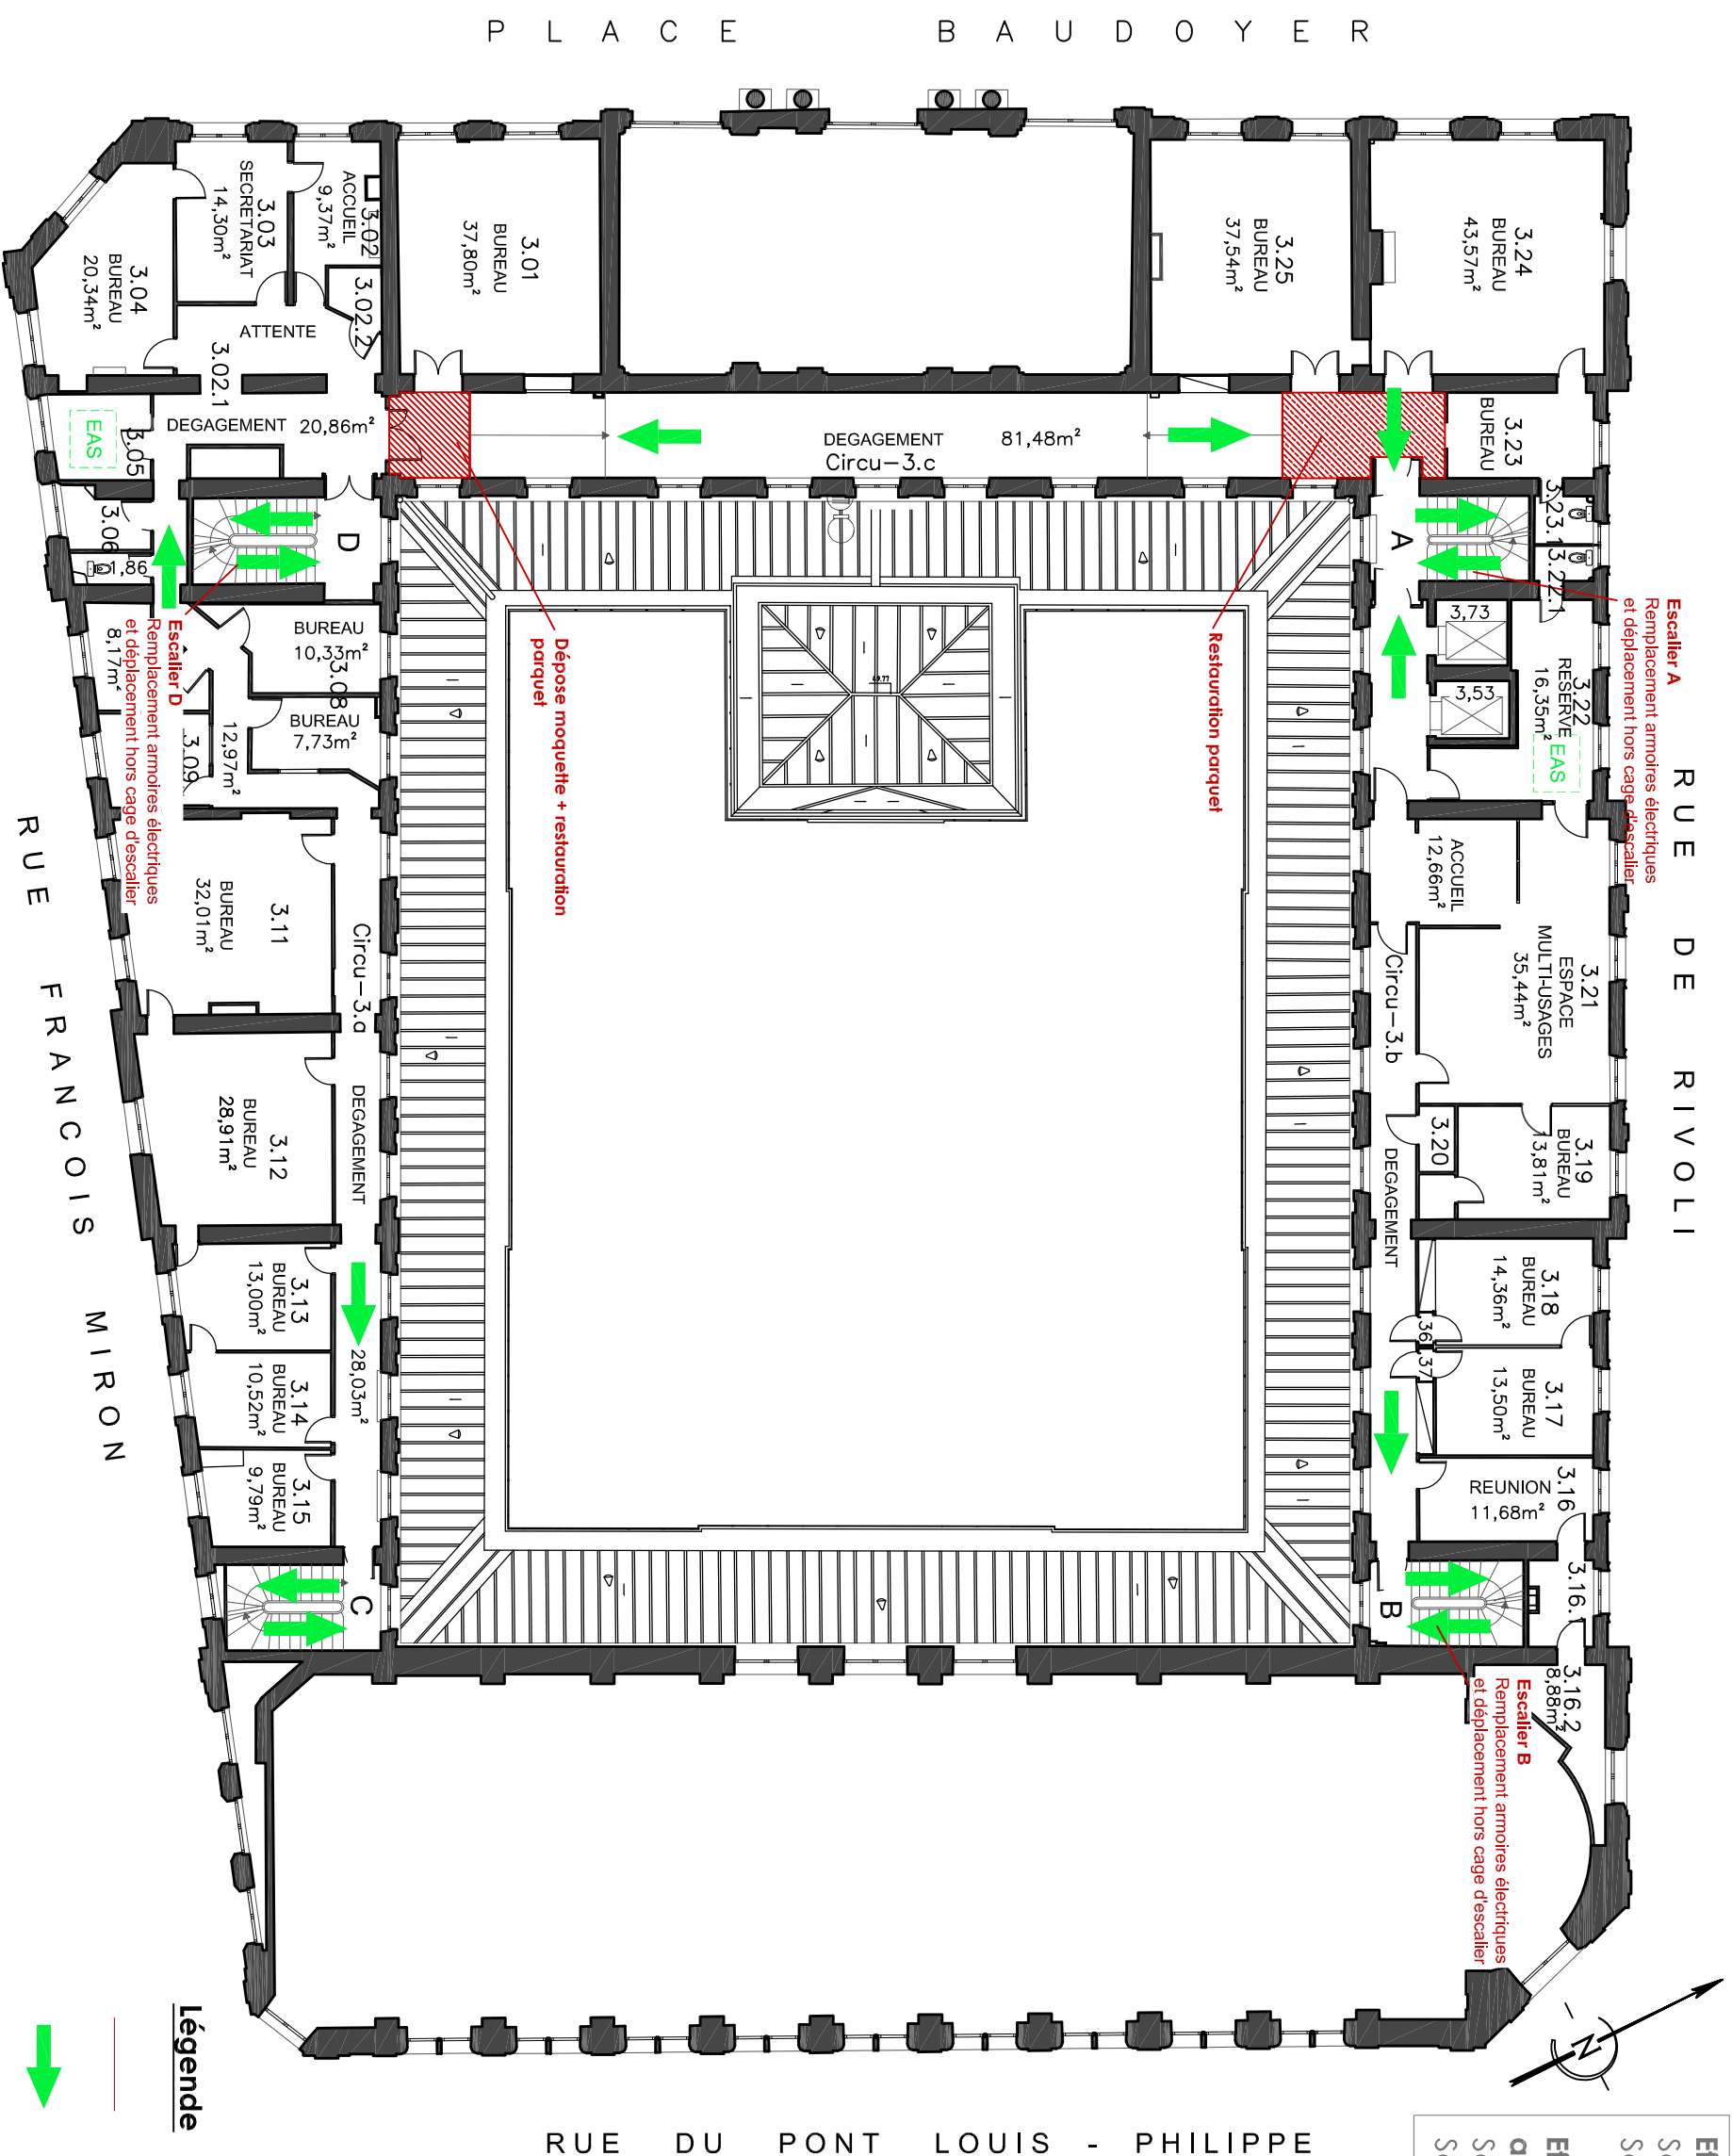

P L A C E B A U D O Y E R

RUE DU PONT LOUIS - PHILIPPE



Echelle ou format A3 :		Plans validés le : 03 / 05 / 2021	
N° plan : PR_05		Par : SC	
Date : 03.05.2021		Dessinés par : AM	
Modifications :		Direction Constructions publiques et Architecture SLA 1-2-3-4 9 Rue de la Perle - 75003 PARIS	

Création de l'Académie du Climat dans le bâtiment ex-Mairie du 4ème arrondissement

PLAN DU R+3 PROJET Pièce n° 5 - 8

Légende

- Travaux projetés
- Sens d'évacuation



Echelle ou format A3 :		Plans validés le :	
1 / 200		03 / 05 / 2021	
Date : 03.05.2021		Par : SC	
Modifications :		Dessinés par : AM	
N° plan : PR_06		Direction Constructions publiques et Architecture	
Indice :		SLA 1-2-3-4 9 Rue de la Perle - 75003 PARIS	

