



DEDANS-DEHORS  
12 rue Barouf  
75019 PARIS

Atelier d'Architecture RAMDAM  
5, rue des Dames  
75019 Paris  
[1. 01 44 81 44 24] [f. 01 78 60 11 35]


MOA

Construction de 5 logements avec démarche participative  
20, rue Gasnier-Guy 75020 PARIS

Architecte

PLAN DE RDC

PHASE 3	
n°	01
ECH	1/100
IND	- 04/02/2019

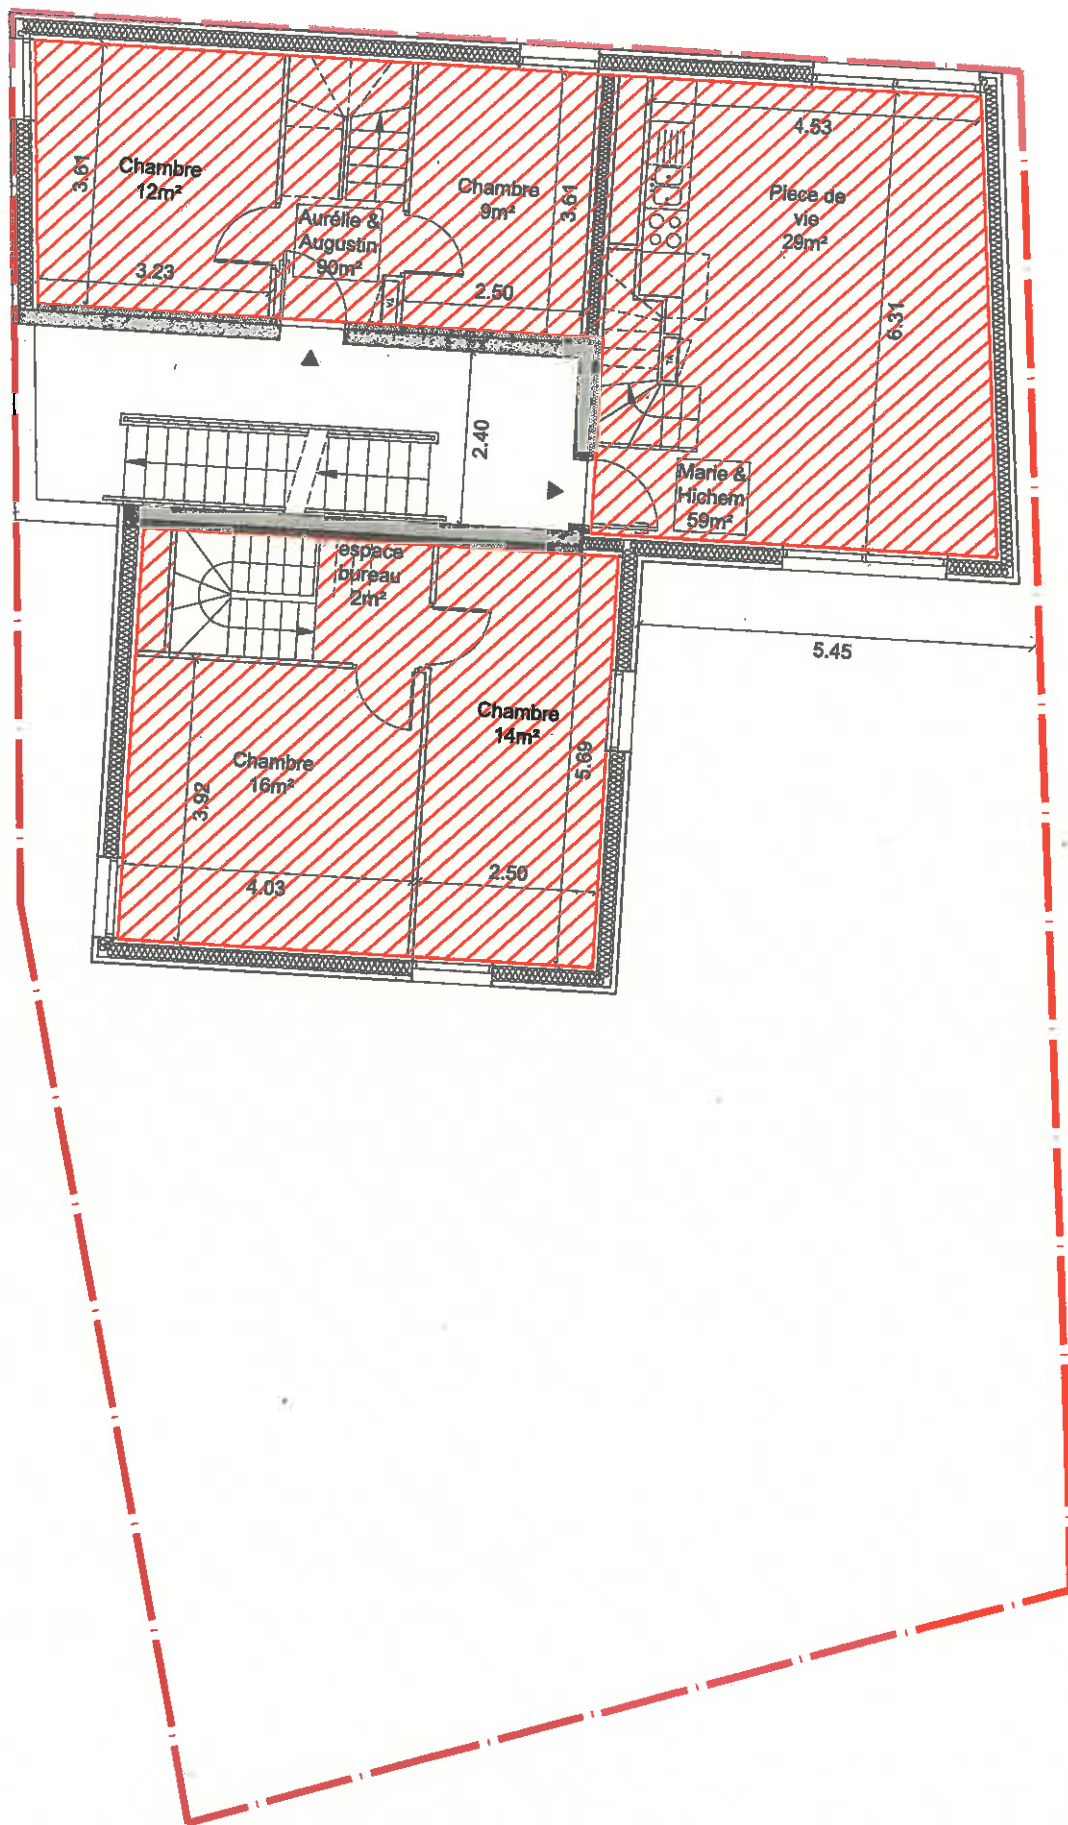

DEDANS-DEHORS  
12 rue Barneuf  
75019 PARIS

Atelier d'Architecture RAMDAM  
6, rue des Dunes  
75019 Paris  
| L. 01 44 91 44 24 | L. 01 78 50 11 35

MOA  
Architecte


Construction de 5 logements avec démarche participative  
20, rue Gasnier-Guy 75020 PARIS

PHASE 3

n°	02
ECH	1/100
IND	- 04/02/2019

PLAN DE R+1



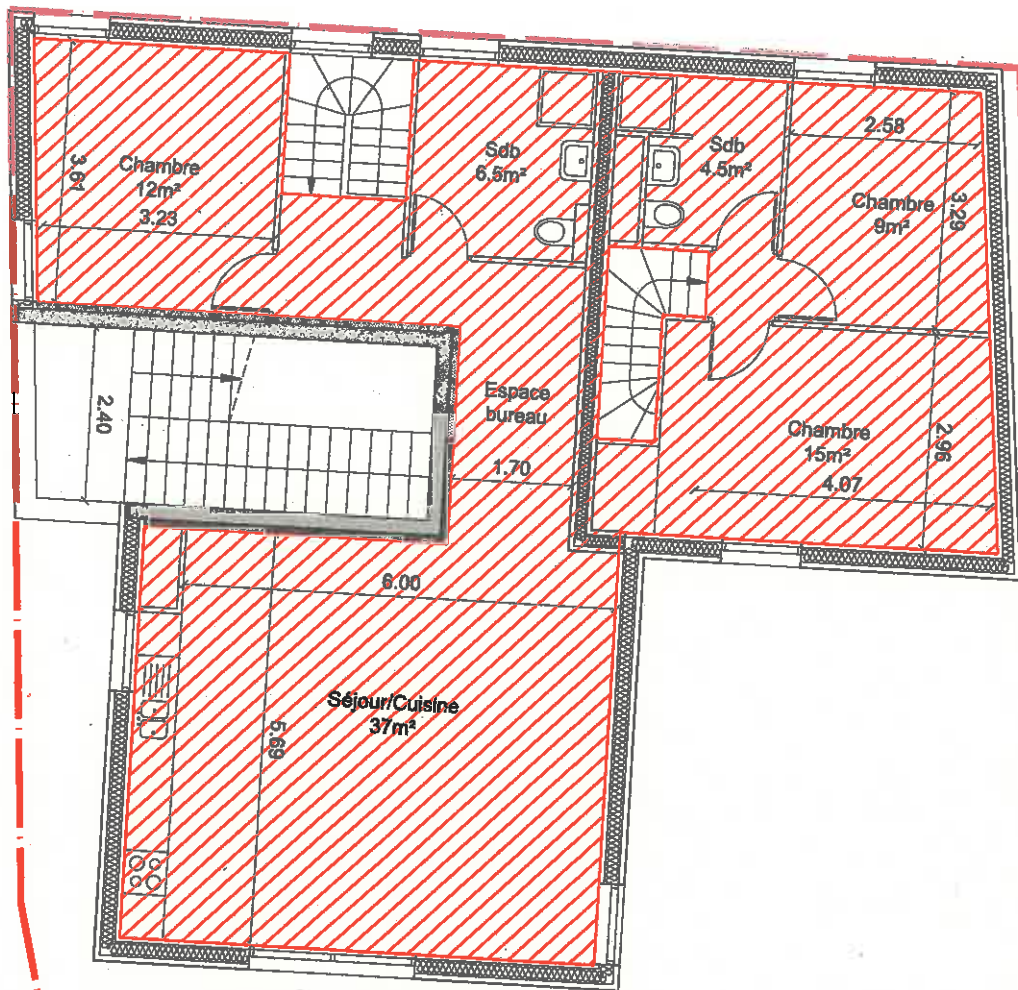

DEDANS-DEHORS  
12 rue Banouf  
75019 PARIS

Atelier d'Architecture RAMDAM  
8, rue des Dunes  
75019 Paris  
[t. 01 44 01 44 24] [f. 01 70 00 11 35]

MCA


Architecte

Construction de 5 logements avec démarche participative  
20, rue Gasnier-Guy 75020 PARIS

PHASE 3

n°	03
ECH	1/100
IND	- 04/02/2019

PLAN DE R+2

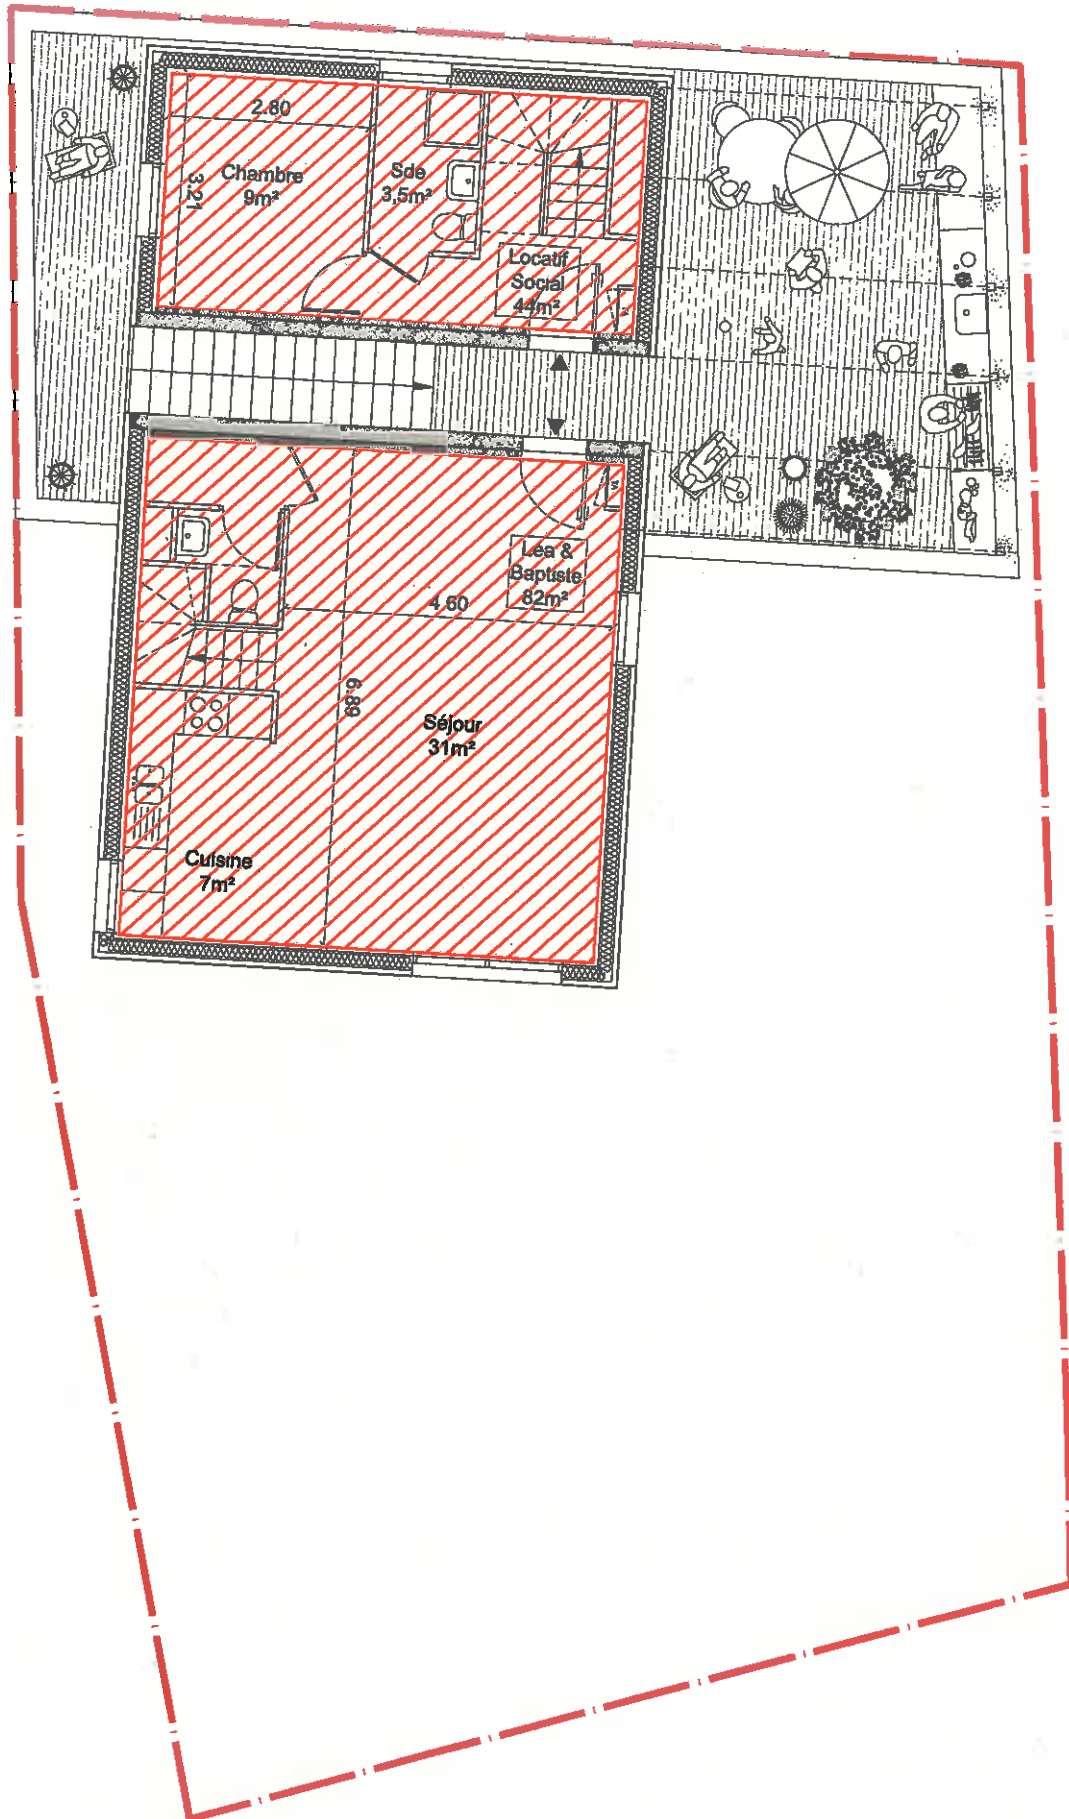

DEDANS-DEHORS  
12 rue Barouf  
75019 PARIS

Atelier d'Architecture RAMDAM  
6, rue des Dunes  
75019 Paris  
| L 01 44 01 44 24 | T 01 78 50 11 35

MCA

Architecte

Construction de 5 logements avec démarche participative  
20, rue Gasnier-Guy 75020 PARIS


PHASE 3

n° 04

ECH 1/100

IND - 04/02/2019

PLAN DE R+3

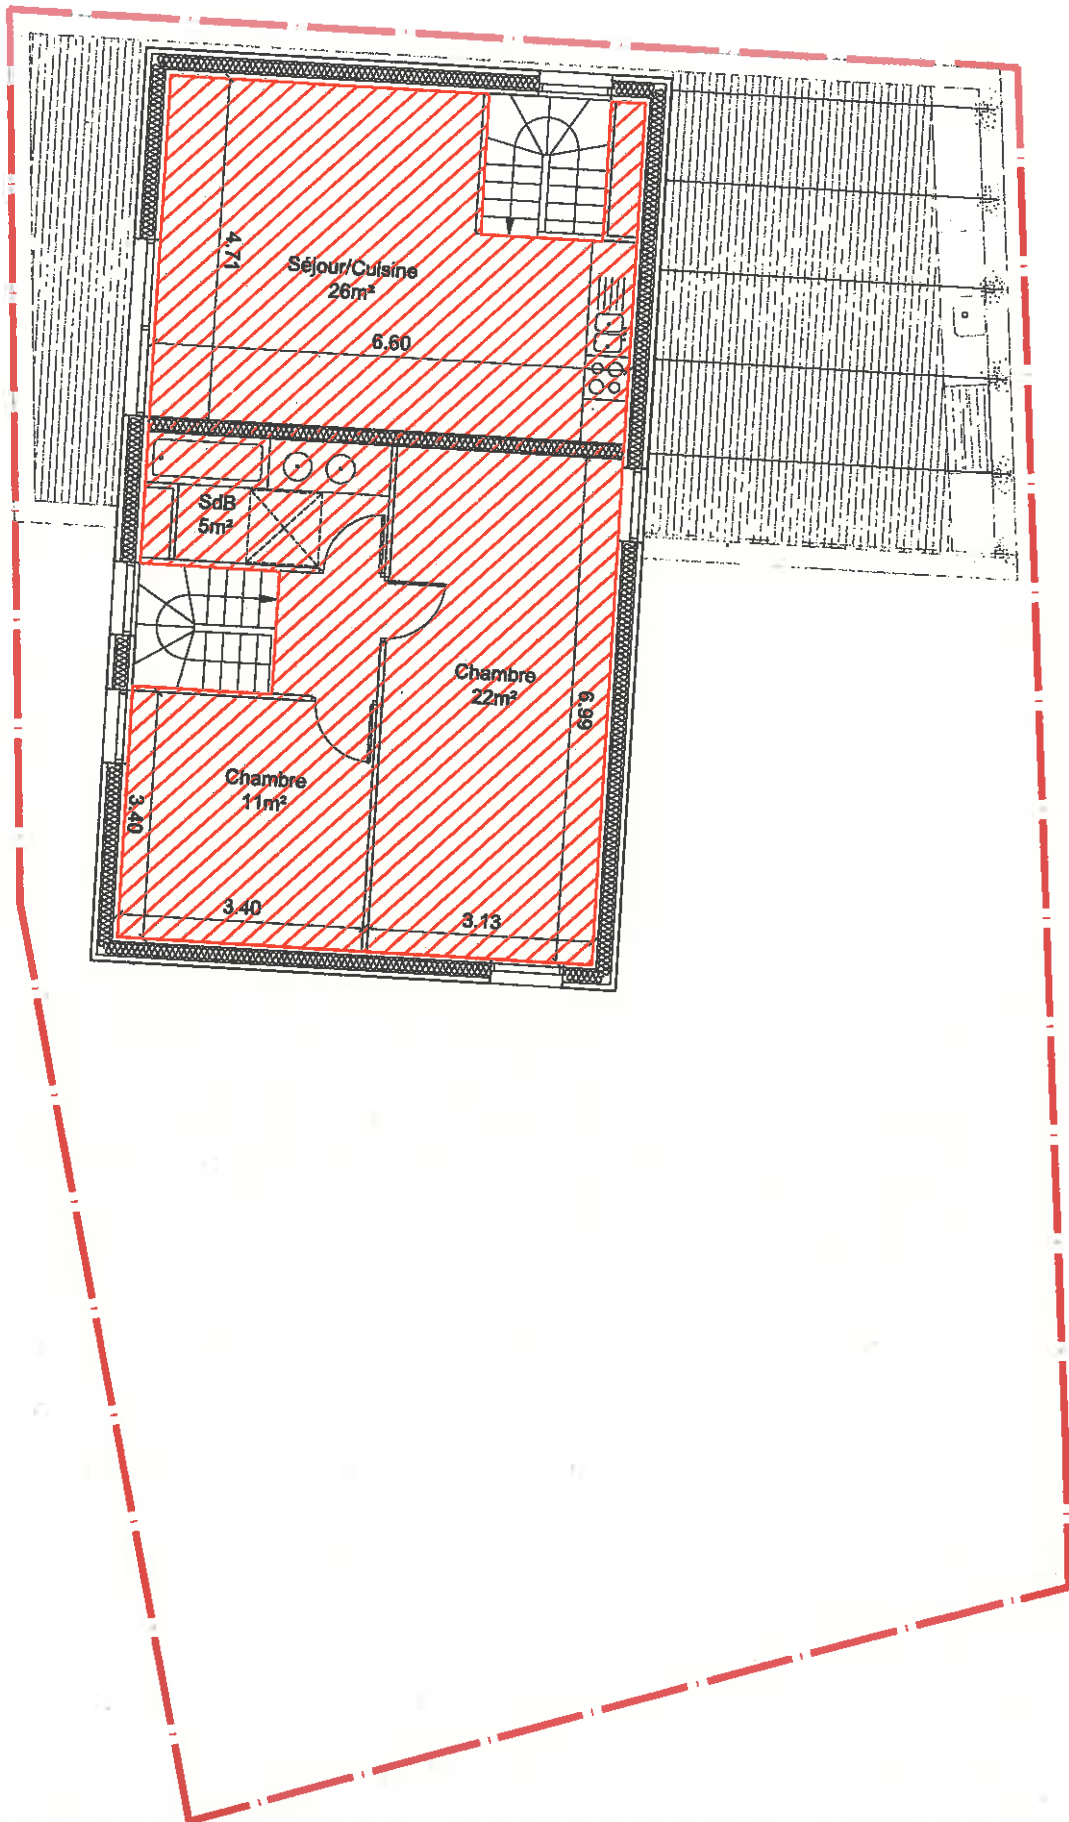

DEDANS-DEHORS  
12 rue Bameuf  
75019 PARIS

Atelier d'Architecture RAMDAM  
6, rue des Dunes  
75019 Paris  
| T. 01 44 01 44 24 | F. 01 78 50 11 85

MCA  
Architecte

Construction de 5 logements avec démarche participative  
20, rue Gasnier-Guy 75020 PARIS

PLAN DE R+4

PHASE 3

n°	05
ECH	1/100
IND	- 04/02/2019





DEDANS-DEHORS  
12 rue Barouf  
75019 PARIS

Atelier d'Architecture RAMDAM  
6, rue des Dames  
75019 Paris  
[L. 01 44 81 44 24] [F. 01 78 50 11 25]

MOA

Architecte

Construction de 5 logements avec démarche participative  
20, rue Gasnier-Guy 75020 PARIS

PHASE 3

n°	06
ECH	1/100
IND	- 04/02/2019

TOITURE